



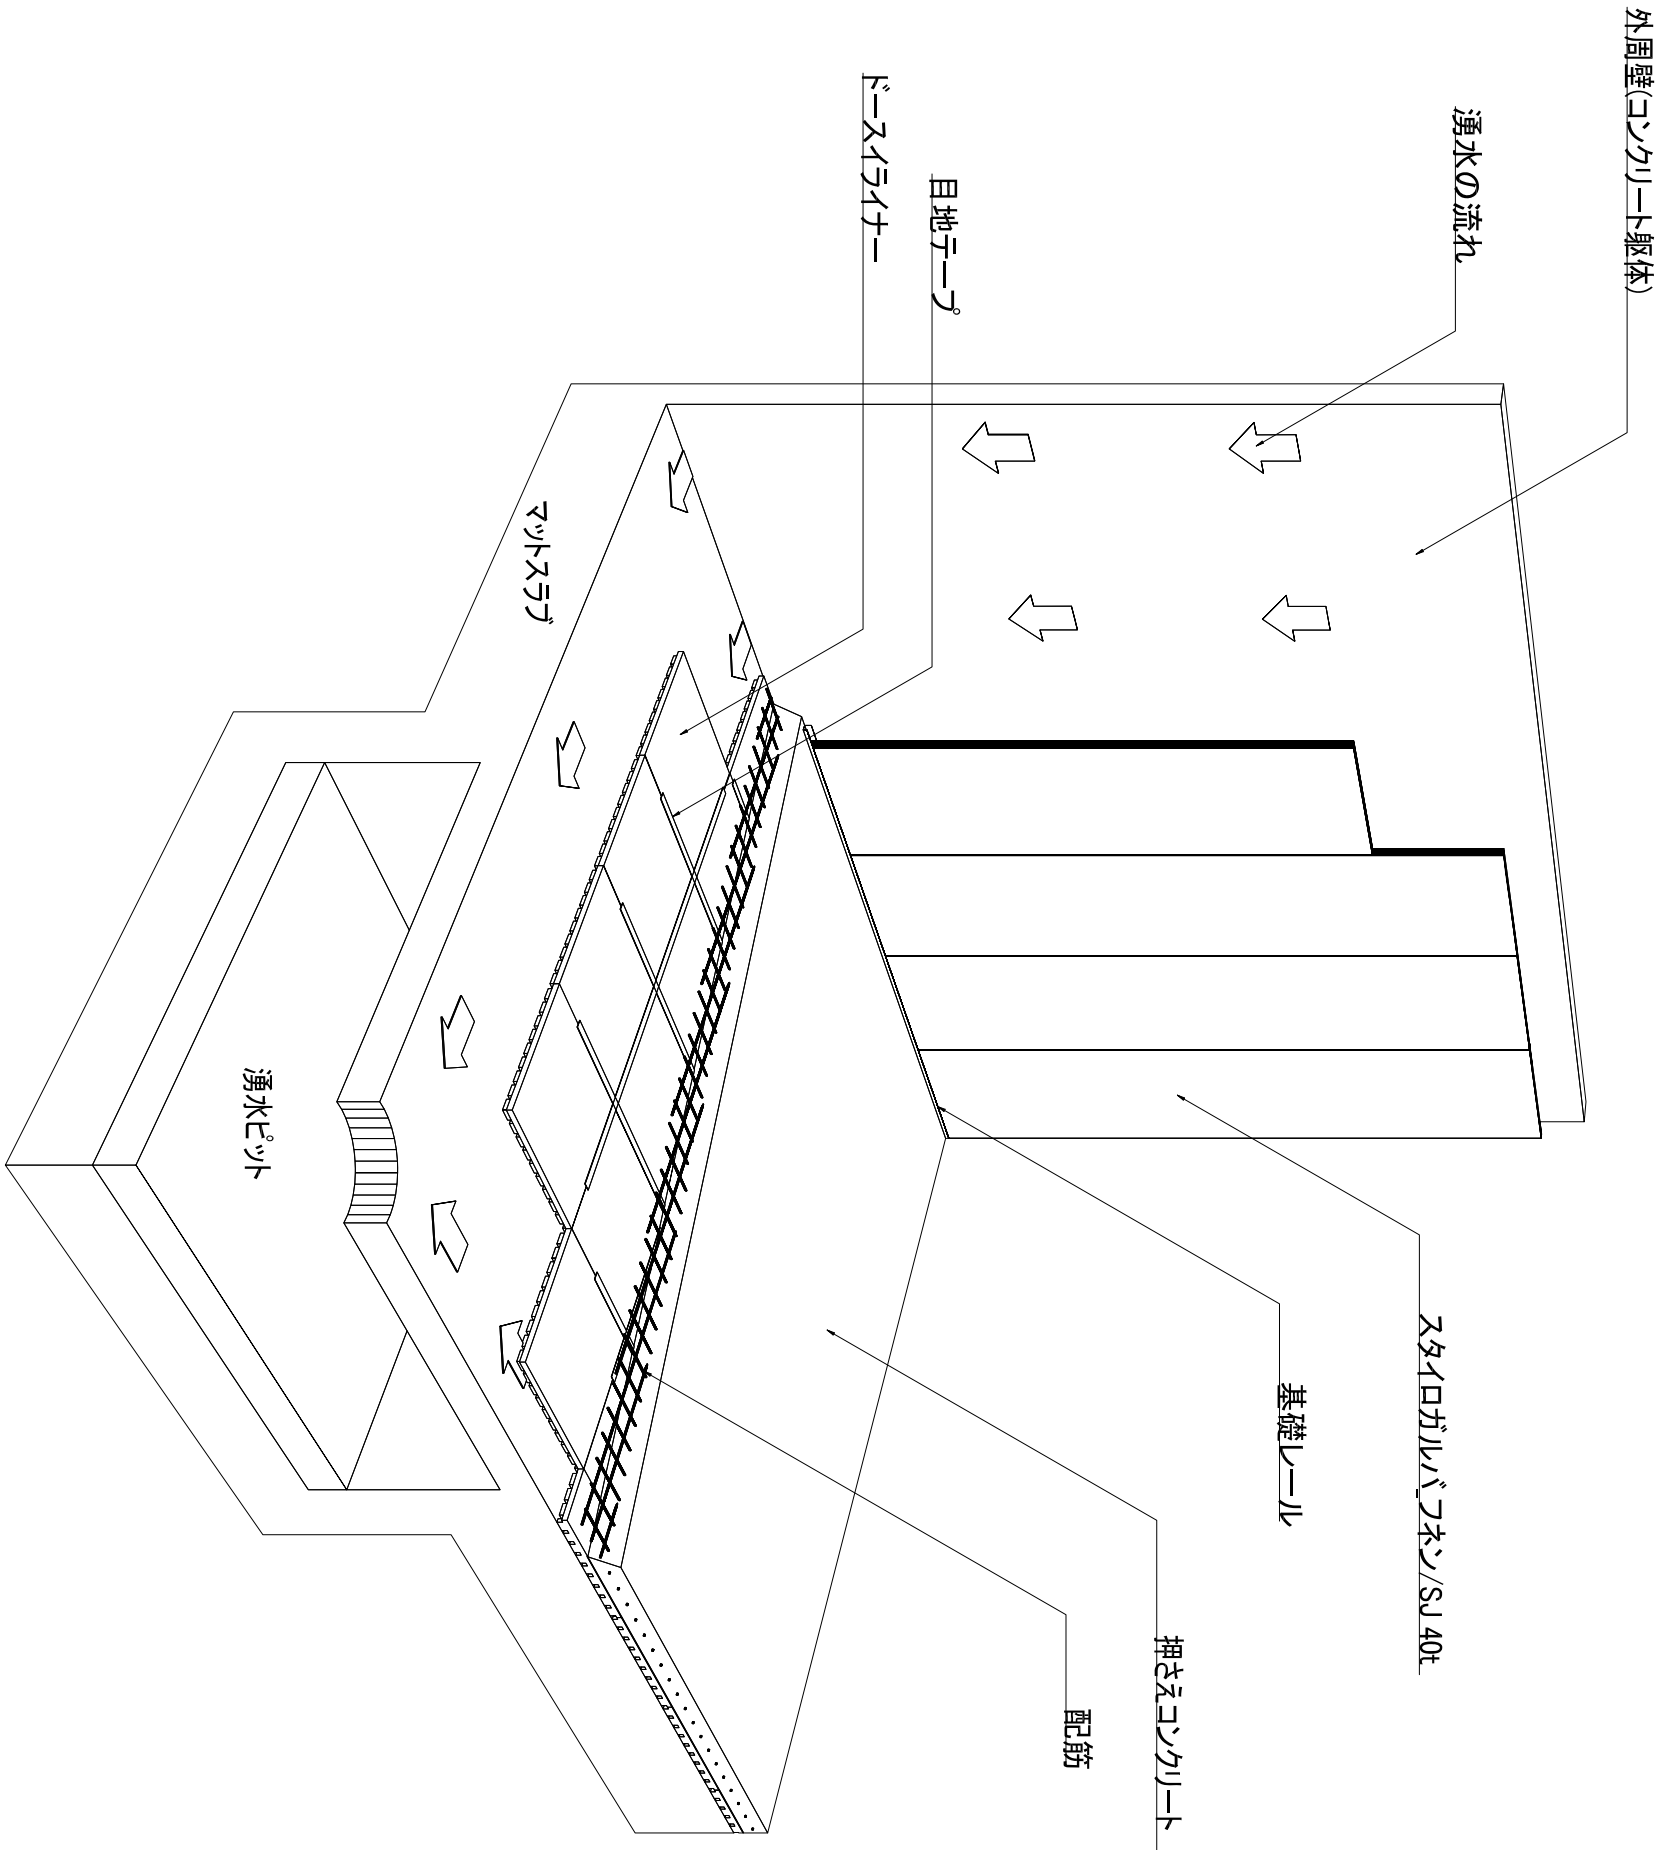


システム概要図


日付		変更内容		特記事項	
/	/				
/	/				
/	/				
/	/				
物件名称		地下湧水処理断熱システム標準納まり図			
図面名称		地下湧水処理断熱システム概要図			
縮尺		A3:1/10	DATE	2020.12.02	FILENAME
設計	/	観図	/	担当	/
SW		スライロ加工株式会社			
〒162-0825 東京都新宿区神楽坂2-16-1 睦子坂田中ビル		TEL 03-5261-2966 FAX 03-5261-2967			
NO.		SK_001			

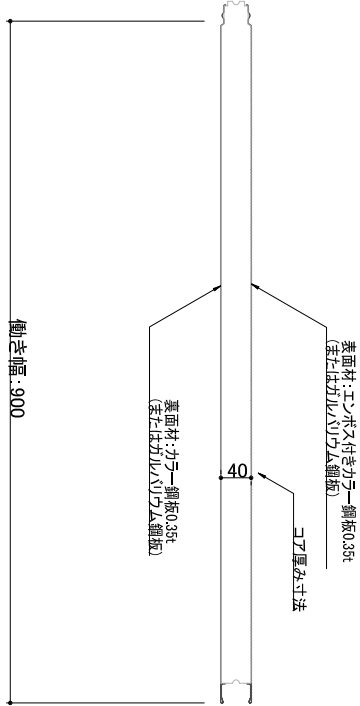

製品図: 1/10

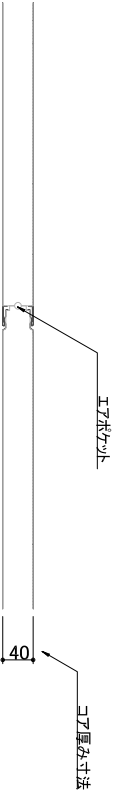

ジョイント部: 1/10

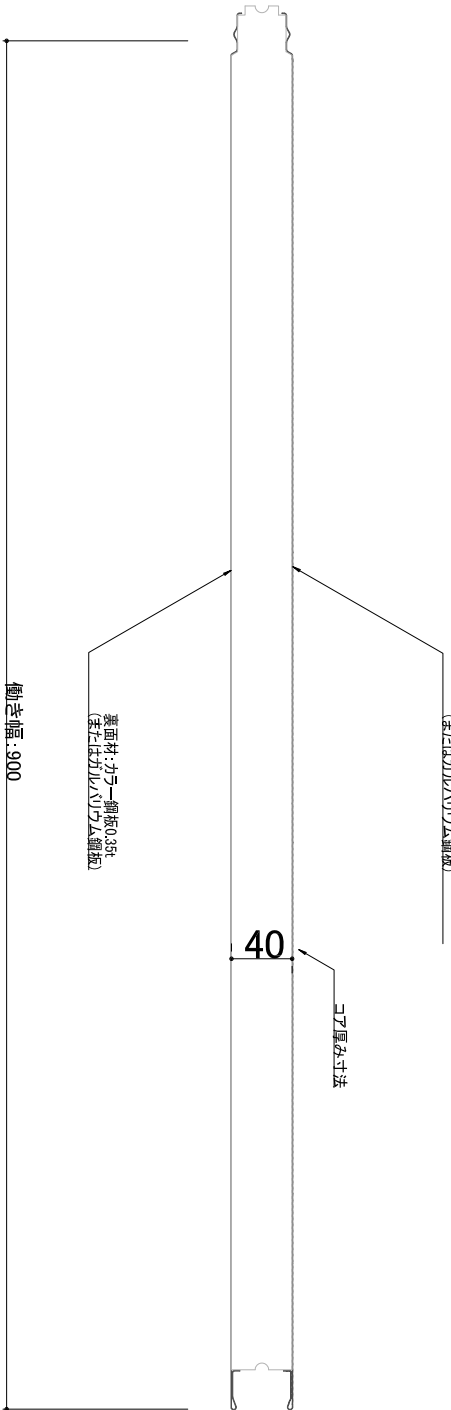

製品図: 1/5

【注意】
スタイロガルバップネン/SJの厚みはコア材(芯材)の厚みで表記されています。
鋼板を含めたパネル総厚みは約42mmとなります。


スタイロガルバップネン/SJ コア材の物性

製品名	項目	燃焼性	熱伝導率	圧縮強さ	曲げ強さ	透湿係数	吸水量
	単位(SI)	—	W/(m・K)	N/cm2	N/cm2	ng/m ² ・s・Pa	g/100cm3
スタイロガルバップネン	ポリイソシアヌレートフォーム	※1	0.024以下	20以上	25以上	185以下	3.0以下
スタイロガルバップネン/SJ	スタイロフォーム (A-XPS-B-3b)	※2	0.028以下	20以上	25以上	145以下	0.01以下
材料名	試験法	JIS A 9511	JIS A 9511	JIS A 9511	JIS A 9511	JIS A 9511	JIS A 9511


※1: パネルとして不燃認定取得済み。 ※2: 3秒以内に炎が消えて、残じんがなく、燃焼限界指示線を超えて燃焼しない。詳しくは弊社営業までお問い合わせください。

スタイロガルバップネン/SJの表面材の種類


室内側	カラー鋼板(エンボス)0.35t、カラー鋼板(フラット)0.35t、ガルバリウム鋼板0.35t、
室外側(外周壁側)	カラー鋼板(フラット)0.35t、ガルバリウム鋼板0.35t、

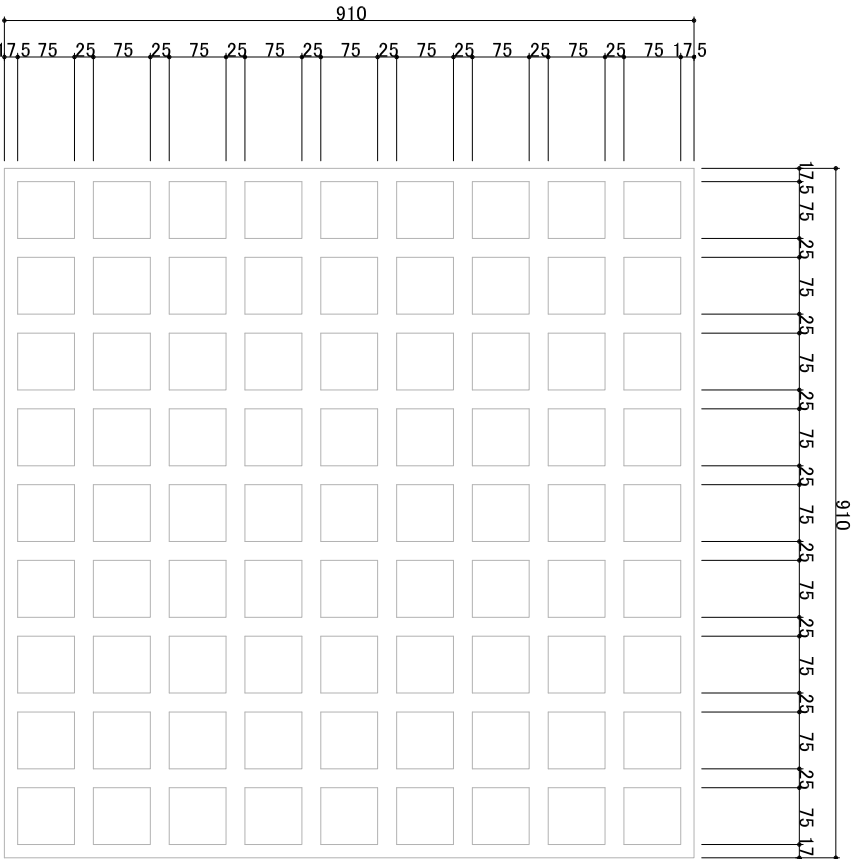

底面加工形状 S=1/10

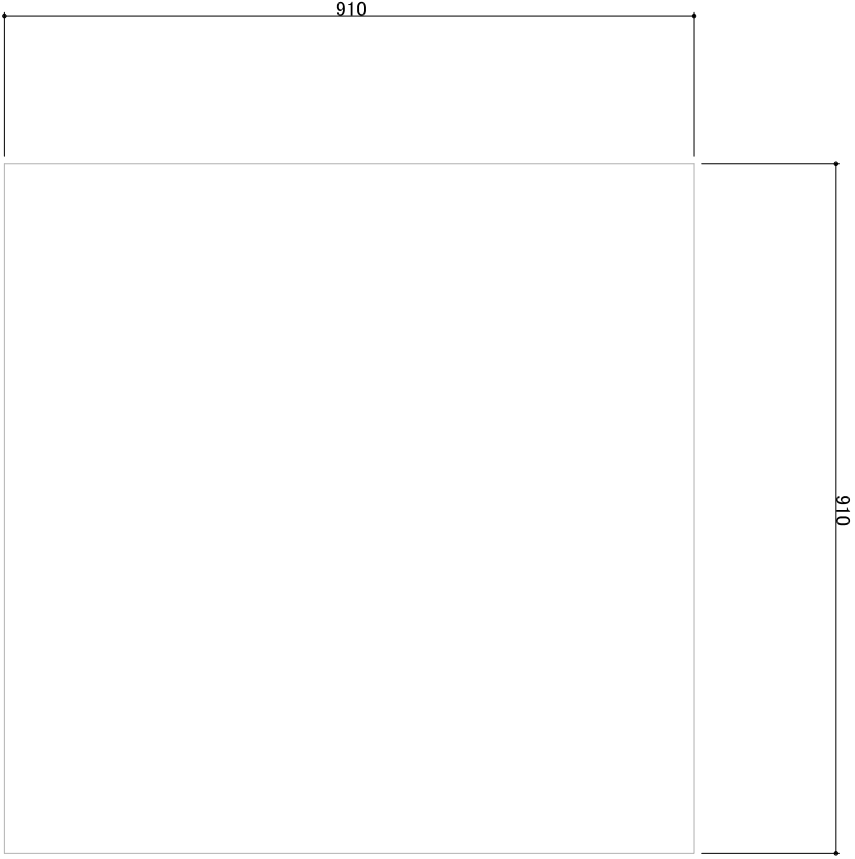

上面加工形状 S=1/10

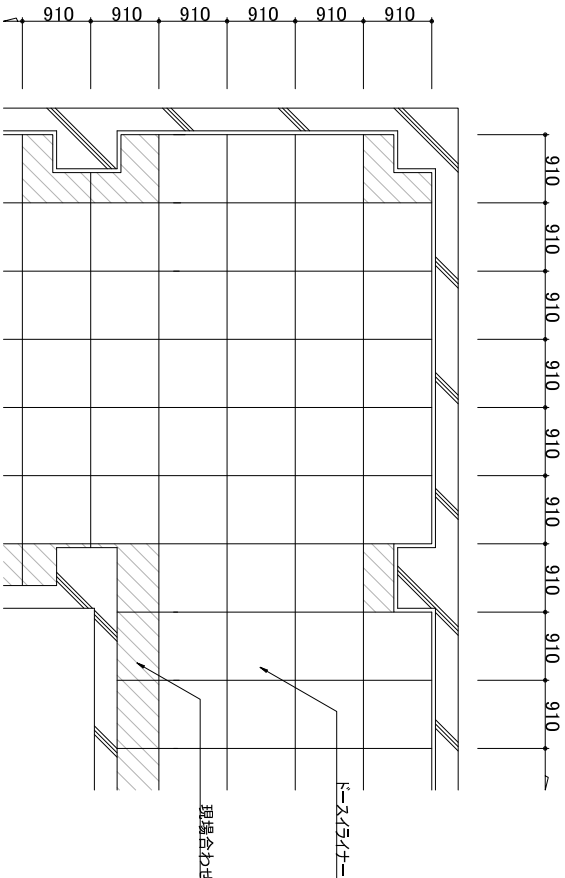


割付例 S=1/100




DL-30(30mm品)断面形状 S=1/10



DL-50(50mm品)断面形状 S=1/10

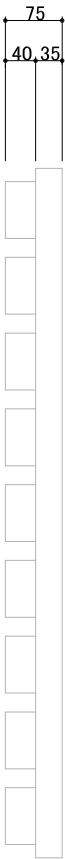

DL-75(75mm品)断面形状 S=1/10

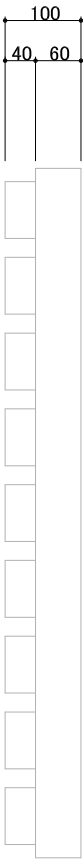


DL-100(100mm品)断面形状 S=1/10

F-スライナーの物性


項目	熱伝導率	圧縮強度	許容圧縮強度	燃焼性	透湿係数(※1)	酸素指数
単位(SI)	W/(m・k)	N/cm2	N/cm2	—	ng/m ² ・s・Pa	g/100cm3
F-スライナー (スタイロフォームIB)	0.036	8.8	2.93	合格(※2)	145以下	26以上
材料名	JIS A 9521			JIS A 9521	JIS A 9521	JIS K 7201

※1: 厚さ25mmあたり。
※2: 3秒以内に炎が消えて、残じんがなく、かつ燃焼限界指示線を超えて燃焼しない。
※: 物性値はJISなどに基づいた基準値であり、保証値ではありません。


【注意】
スタイロガルバンネン/SJの厚みはコア材(芯材)の厚みで表記されています。
鋼板を含めたパネル総厚みは約42mmとなります。

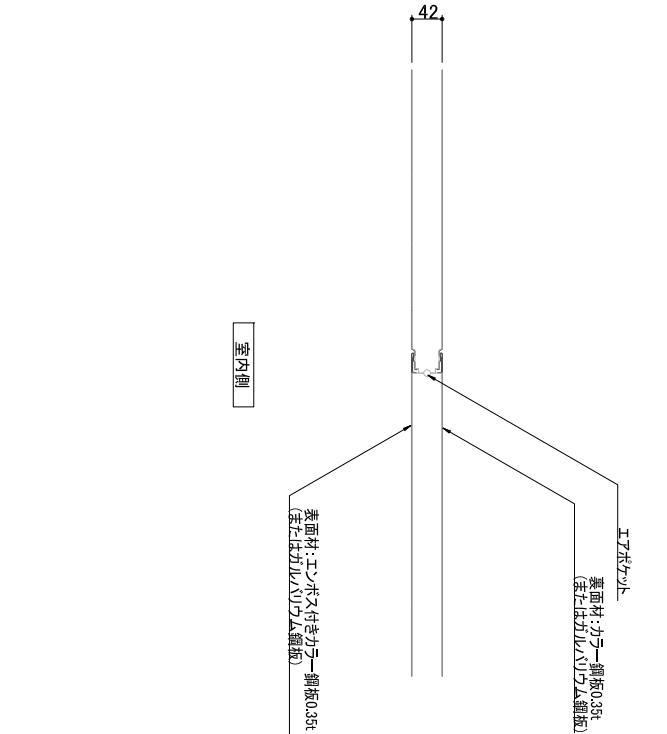


ジョイント詳細図 S=1/10

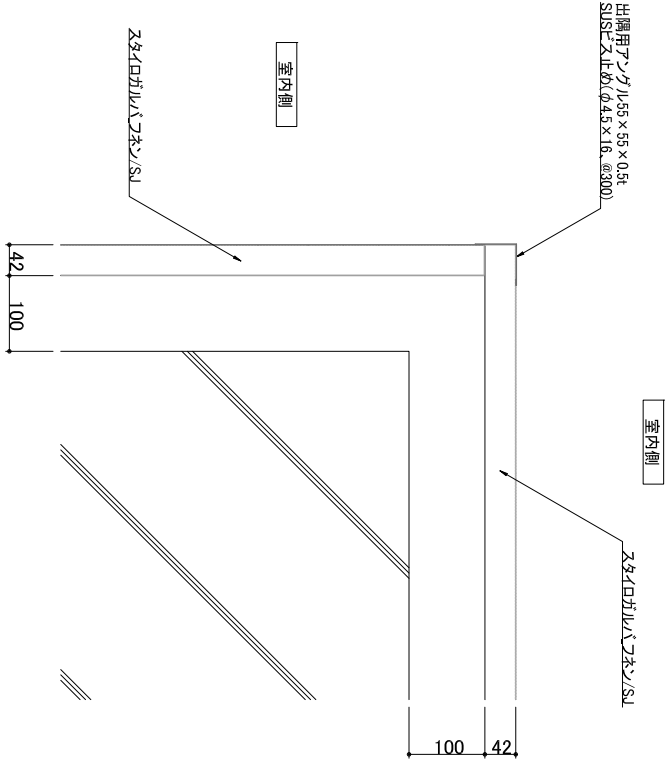


出隅詳細図 S=1/10

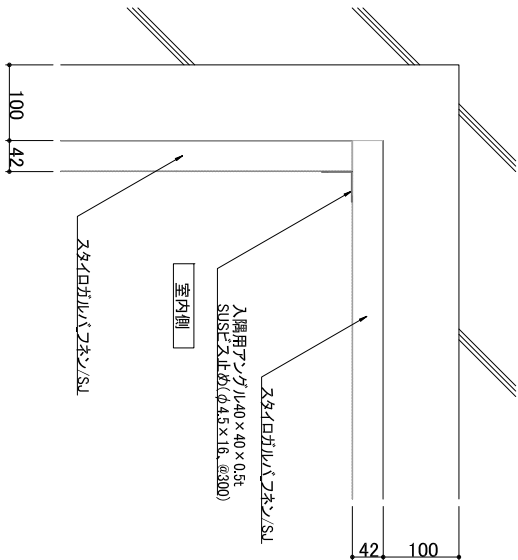

入隅詳細図 S=1/10

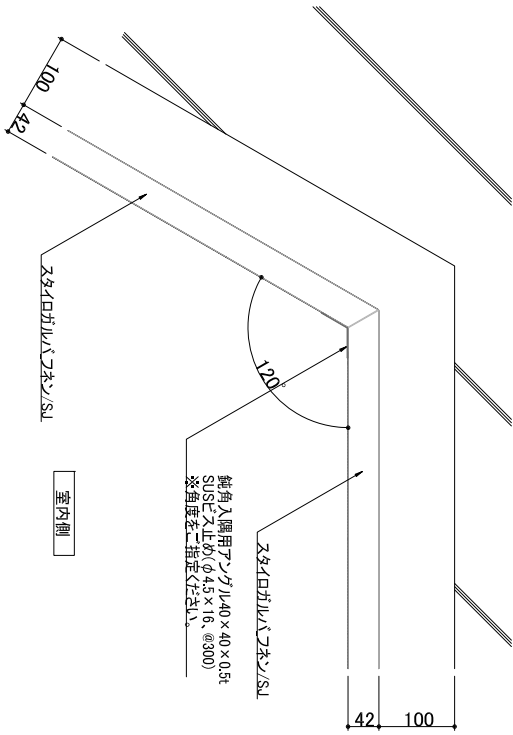


鈍角入隅詳細図 S=1/10

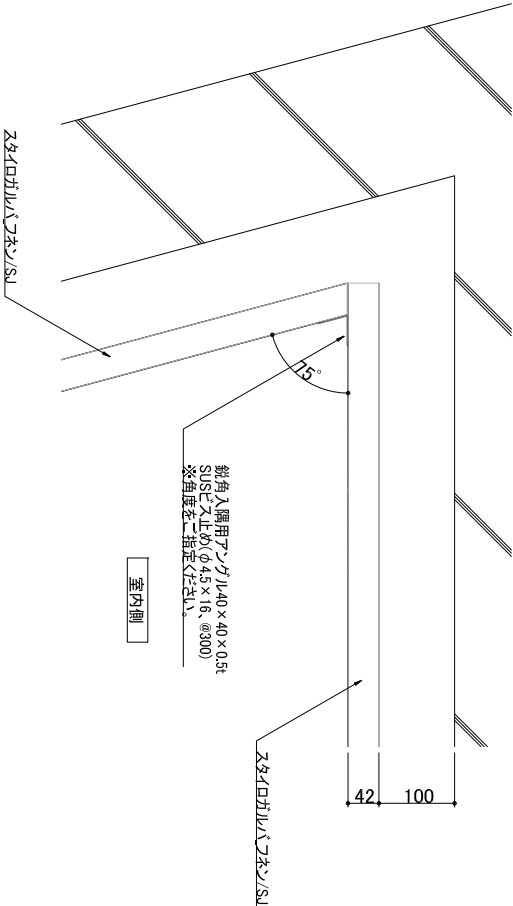


鋭角入隅詳細図 S=1/10

日付	変更内容		特記事項		物件名称 地下湧水処理断熱システム標準納まり図		設計	製図	担当
/							/	/	/
/							/	/	/
/									

【注意】
スタイロガルバンネン/SJの厚みはコア材(芯材)の厚みで表記されています。
鋼板を含めたパネル総厚みは約42mmとなります。

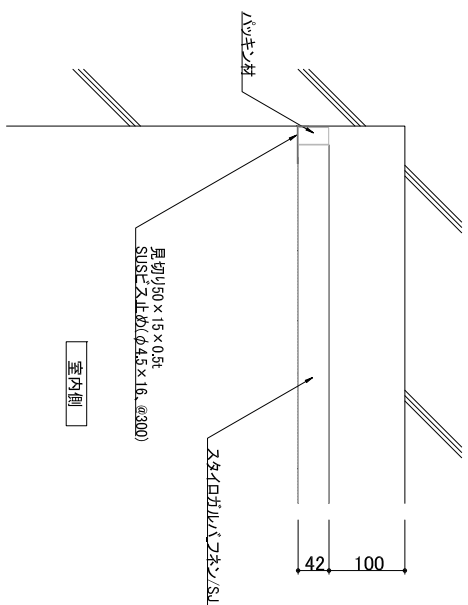


端部詳細図 1 S=1/10

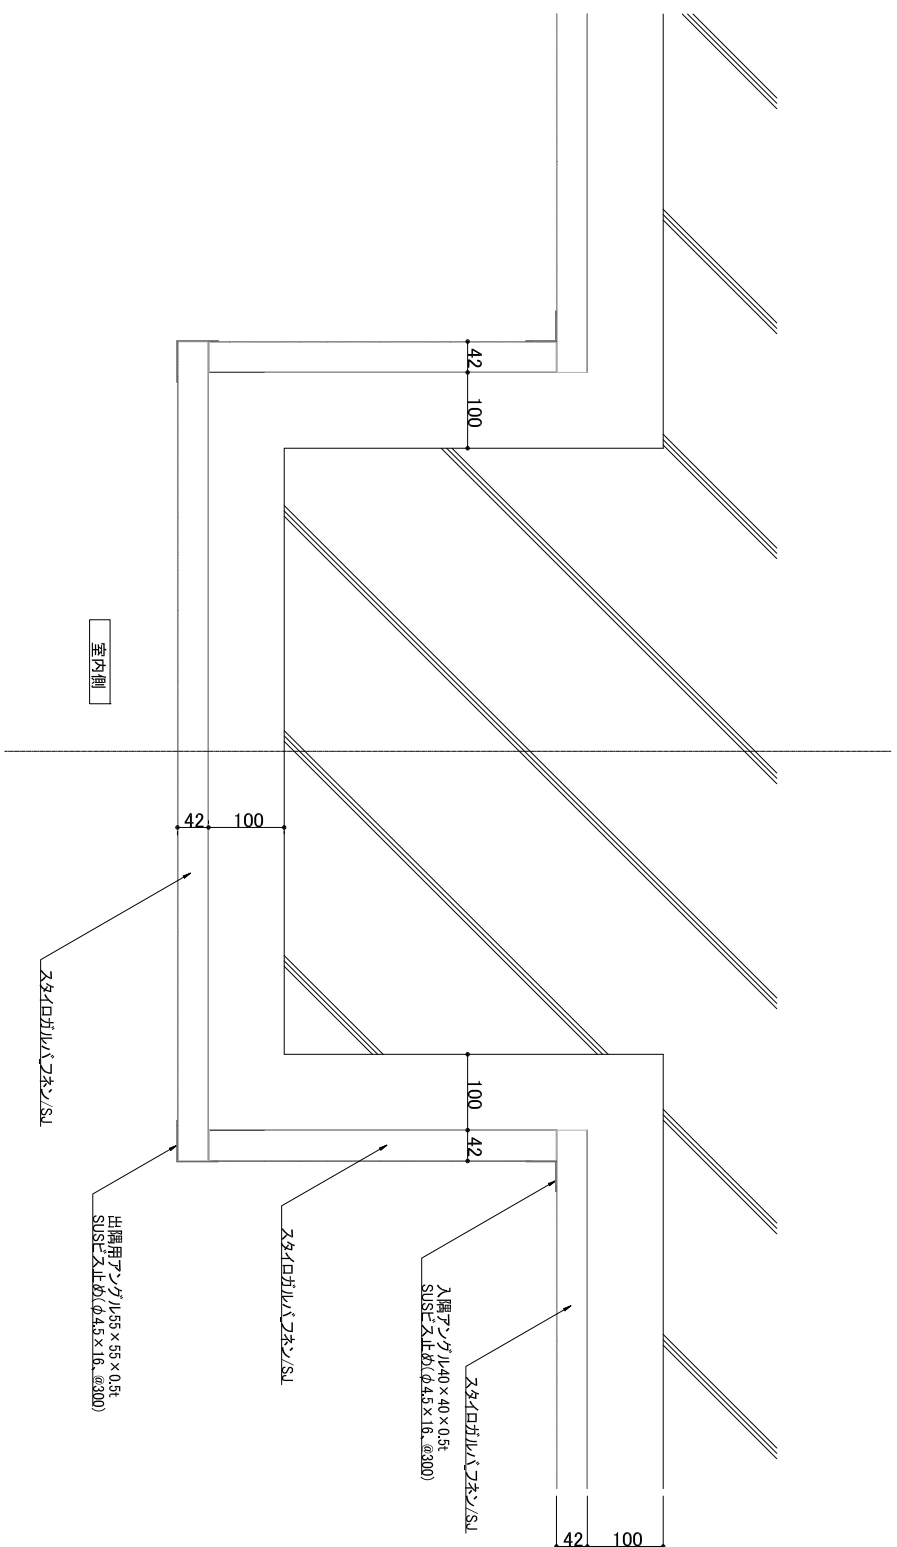


柱型詳細図 S=1/10

								No.
日付	変更内容	指定事項	物件名称 地下湧水処理断熱システム標準納まり図	番付	製図	担当	 スズキ工業株式会社 〒162-0825 東京都新宿区梅菜坂2-16-1 騒子坂田中ビル TEL 03-5261-2966 FAX 03-5261-2967	SK_007
/			図面名称 各部詳細図	/	/	/		
/			縮尺 A3:1/10					
/			DATE 2020.1202					
/			FILENAME					
/								


【注意】
スタイロガルバンネン/SJの厚みはコア材(芯材)の厚みで表記されています。
鋼板を含めたパネル総厚みは約42mmとなります。

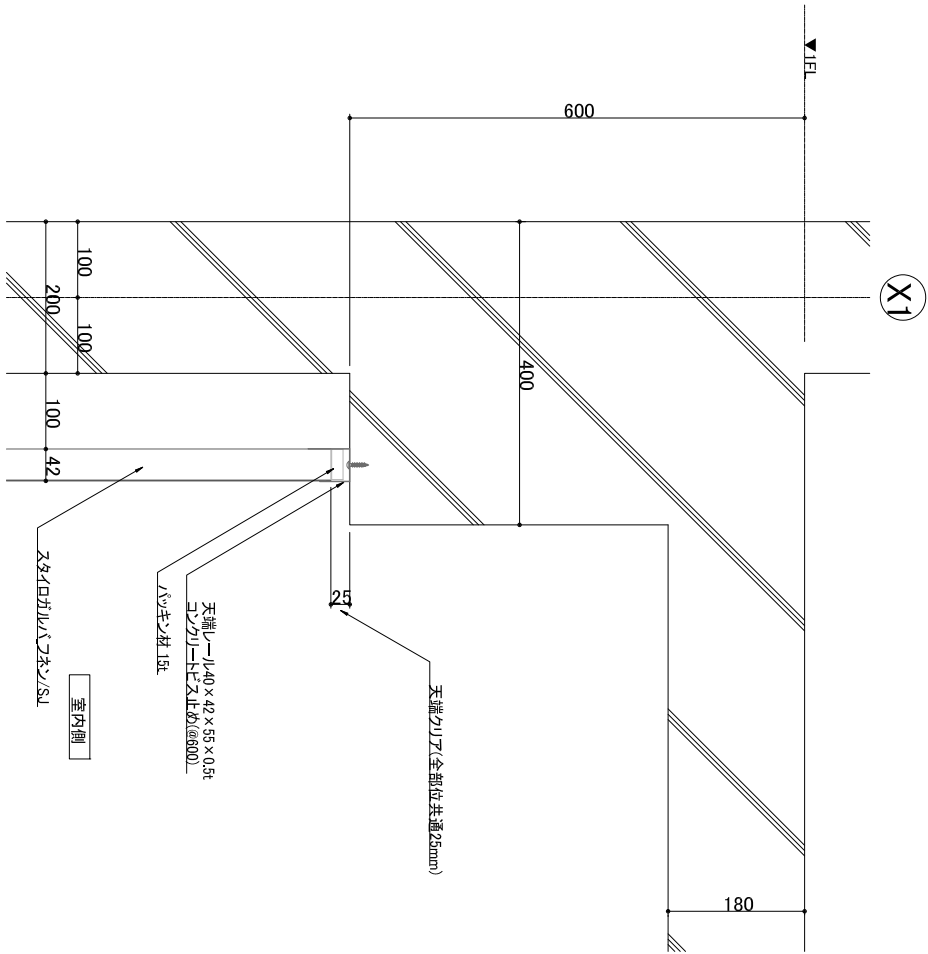


天端詳細図(自立型) S=1/10

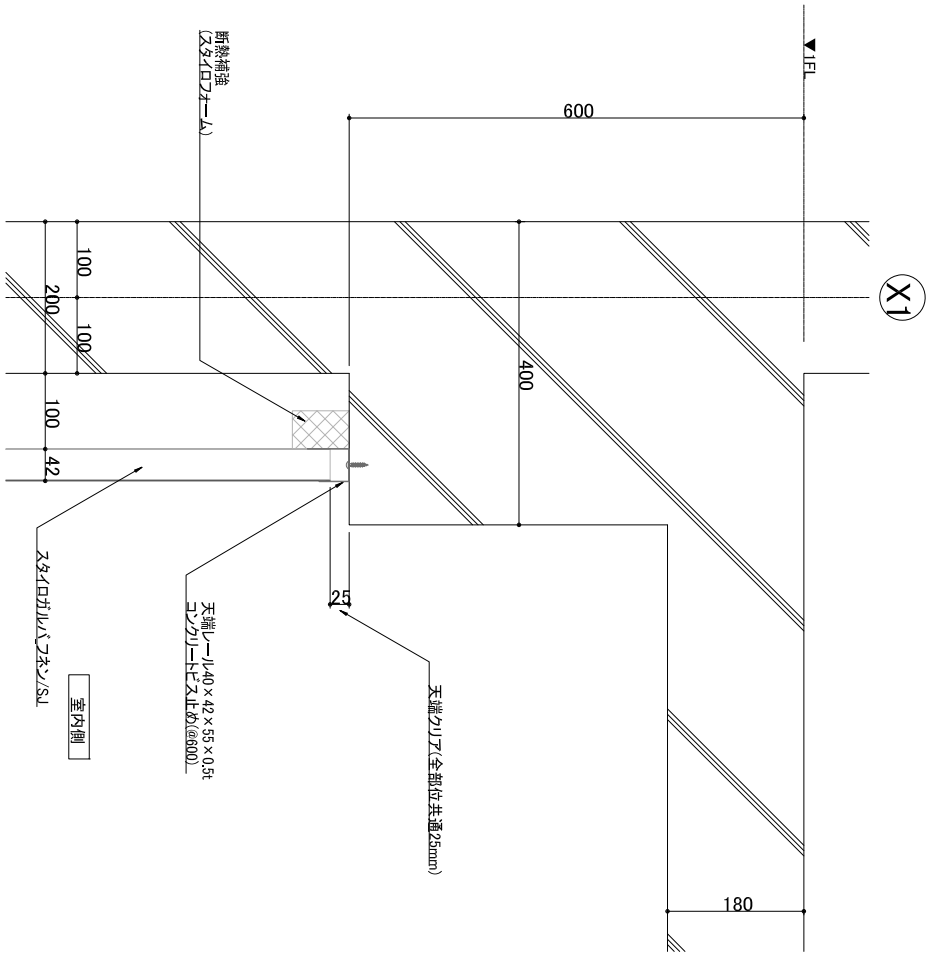

天端詳細図(自立型) S=1/10

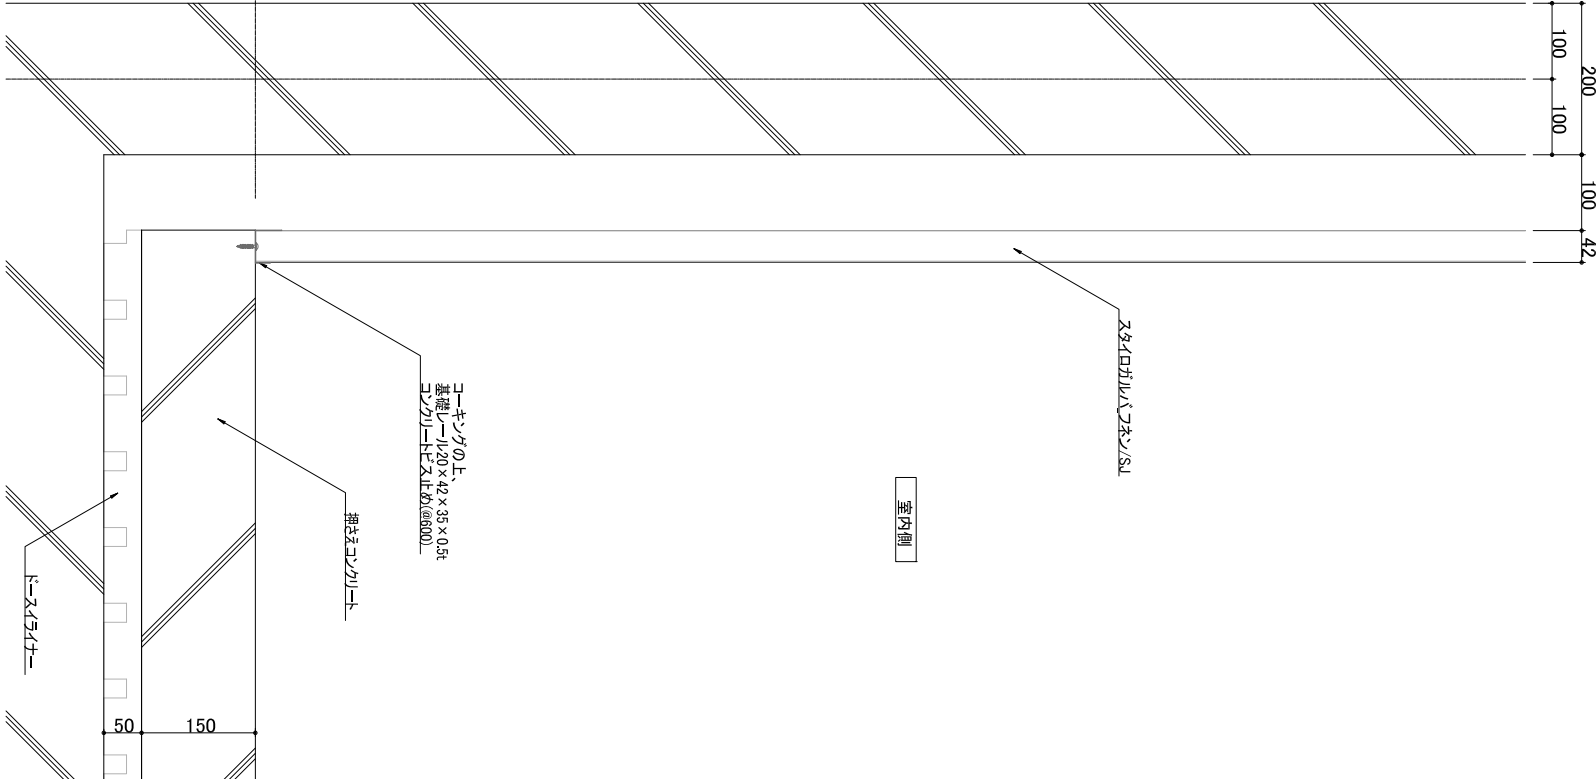



下端詳細図(自立型) S=1/10

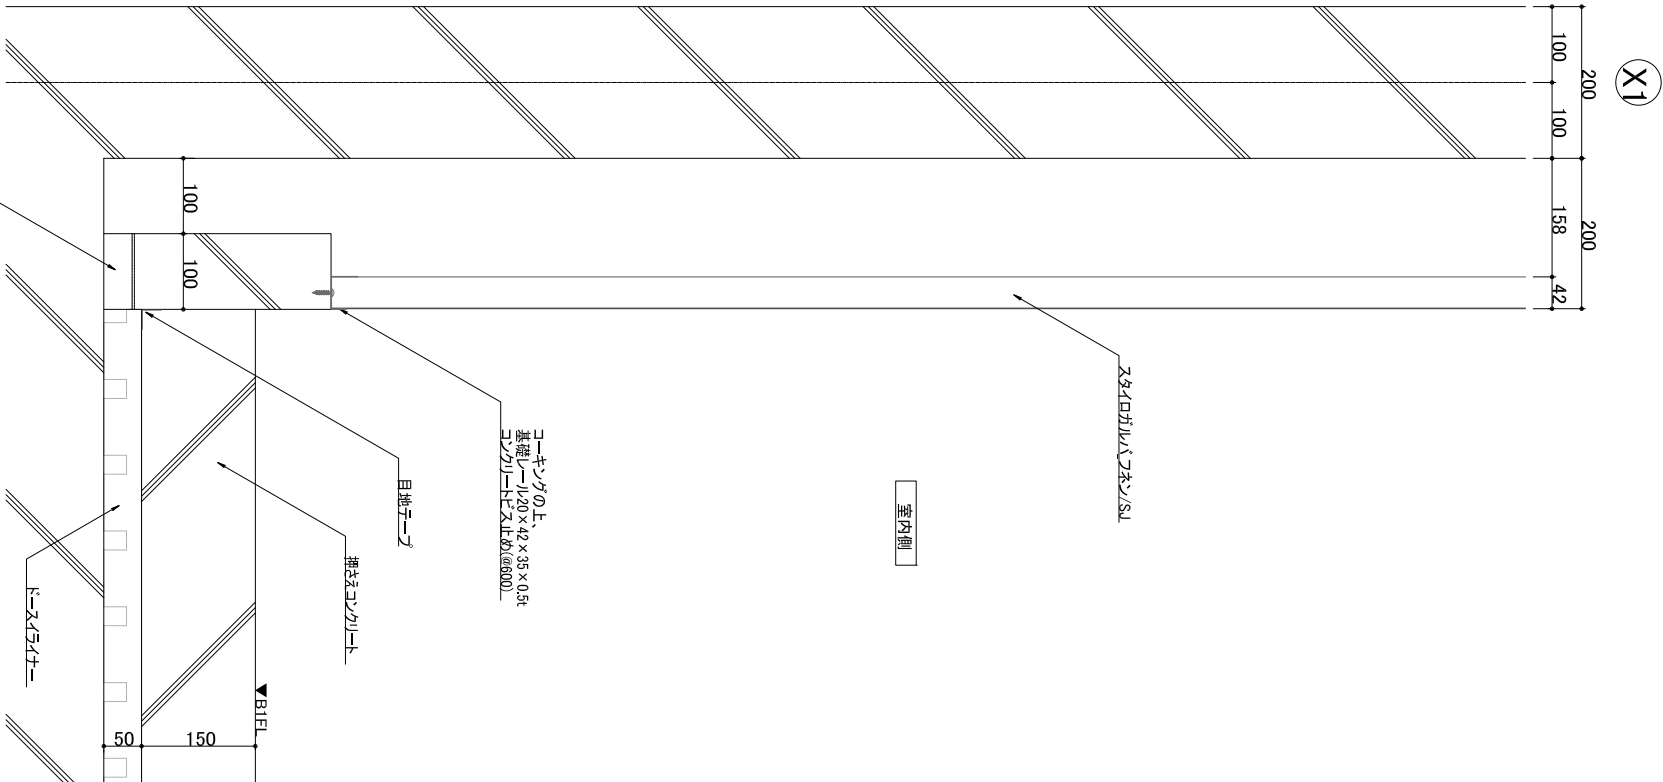

下端詳細図(自立型) S=1/10

日付	変更内容	特記事項	物件名称	地下湧水処理断熱システム標準納まり図	設計	製図	担当	NO.
/			図面名称	各部詳細図				SK_008
/			縮尺	A3:1/10	DATE	2020.12.02	FILENAME	
/								
/								
/								

【注意】
スタイロガルバツネン/SJの厚みはコア材(芯材)の厚みで表記されています。
鋼板を含めたパネル総厚みは約42mmとなります。

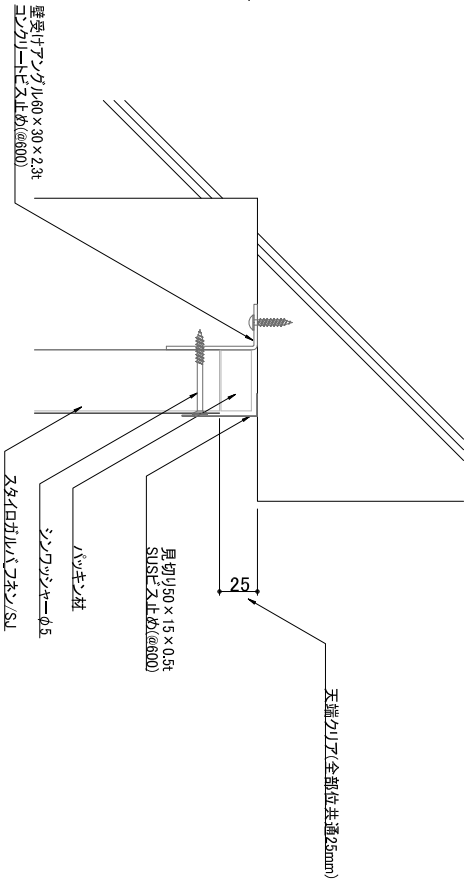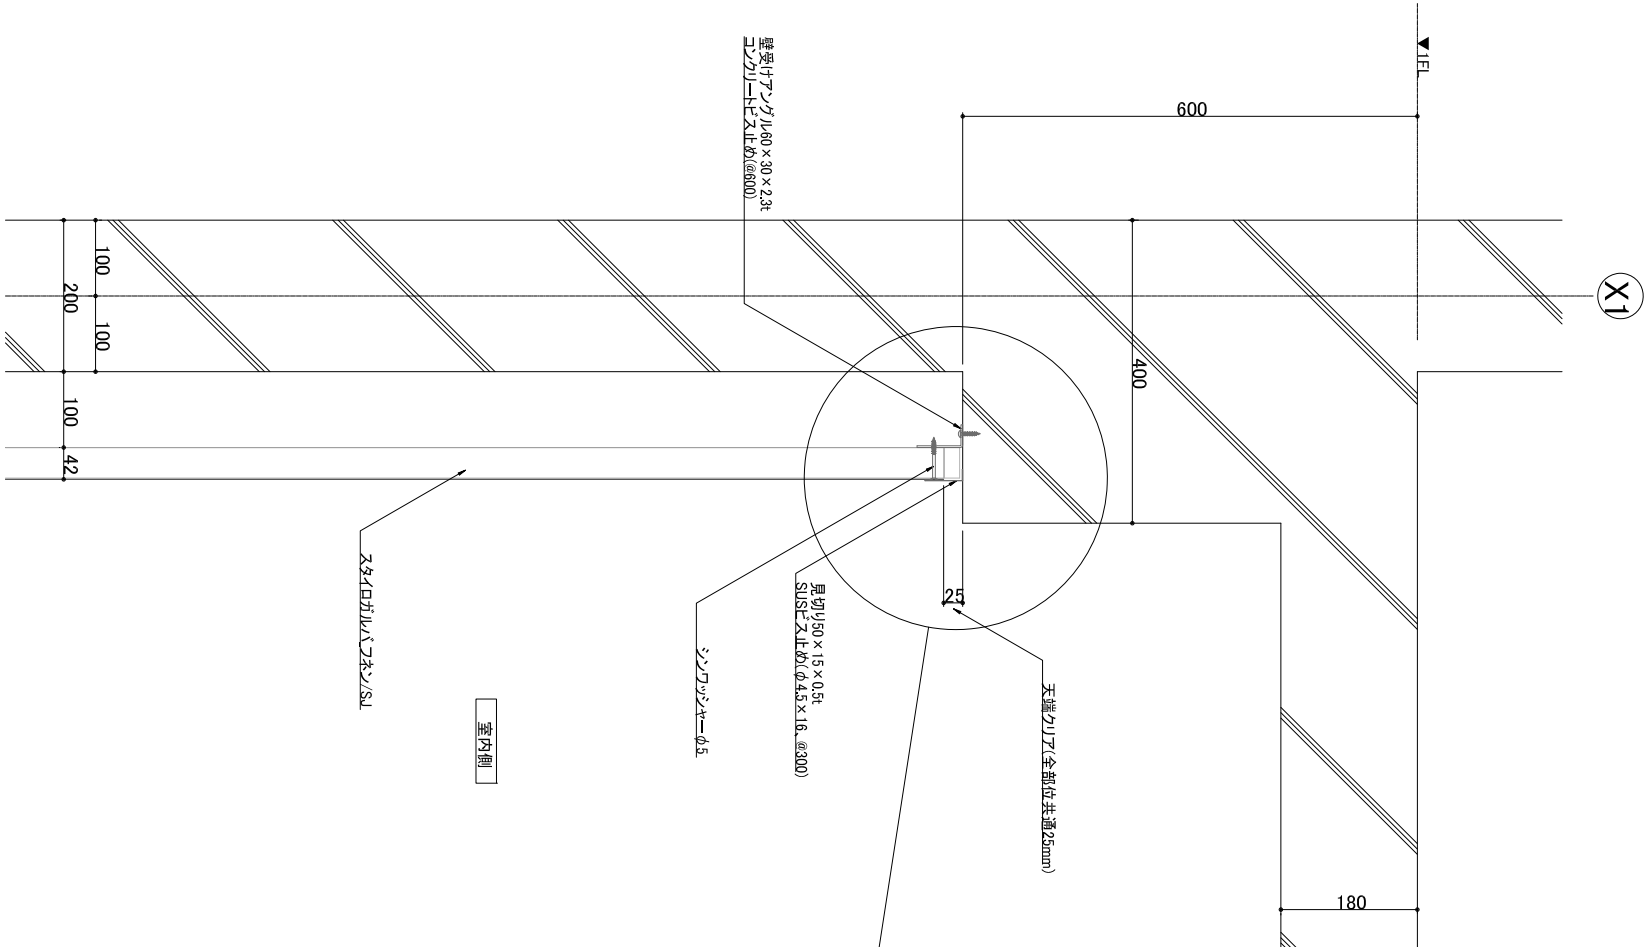



天端詳細図(ビス打ち型) S=1/10

天端拡大図(ビス打ち型) S=1/5


日付		変更内容		特記事項	
／	／				
／	／				
／	／				
／	／				
物件名称 地下湧水処理断熱システム標準納まり図				図面名称 各部詳細図	縮尺 A3:1/10
				DATE 2020.12.02	FILENAME
設計	／	概図	／	担当	／
SW 株式会社				〒162-0825 東京都新宿区神楽坂2-16-1 睦子坂田中ビル TEL 03-5261-2966 FAX 03-5261-2967	NO. SK_009

パネル支持部材の設置について


パネル支持部材は、パネル支持ピッチ(基礎と天端の距離が4,000mmを超える部分に、必要に応じ支持ピッチの中間部に設置します。に設置してください。

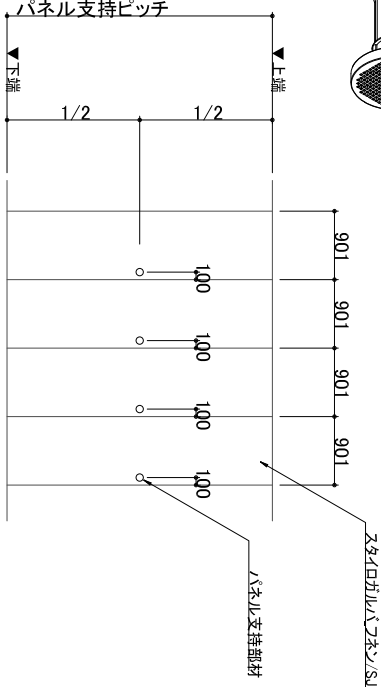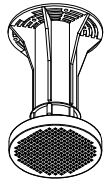


【注意】
スタイロガルバツネン/SJの厚みはコア材(芯材)の厚みで表記されています。
鋼板を含めたパネル総厚みは約42mmとなります。

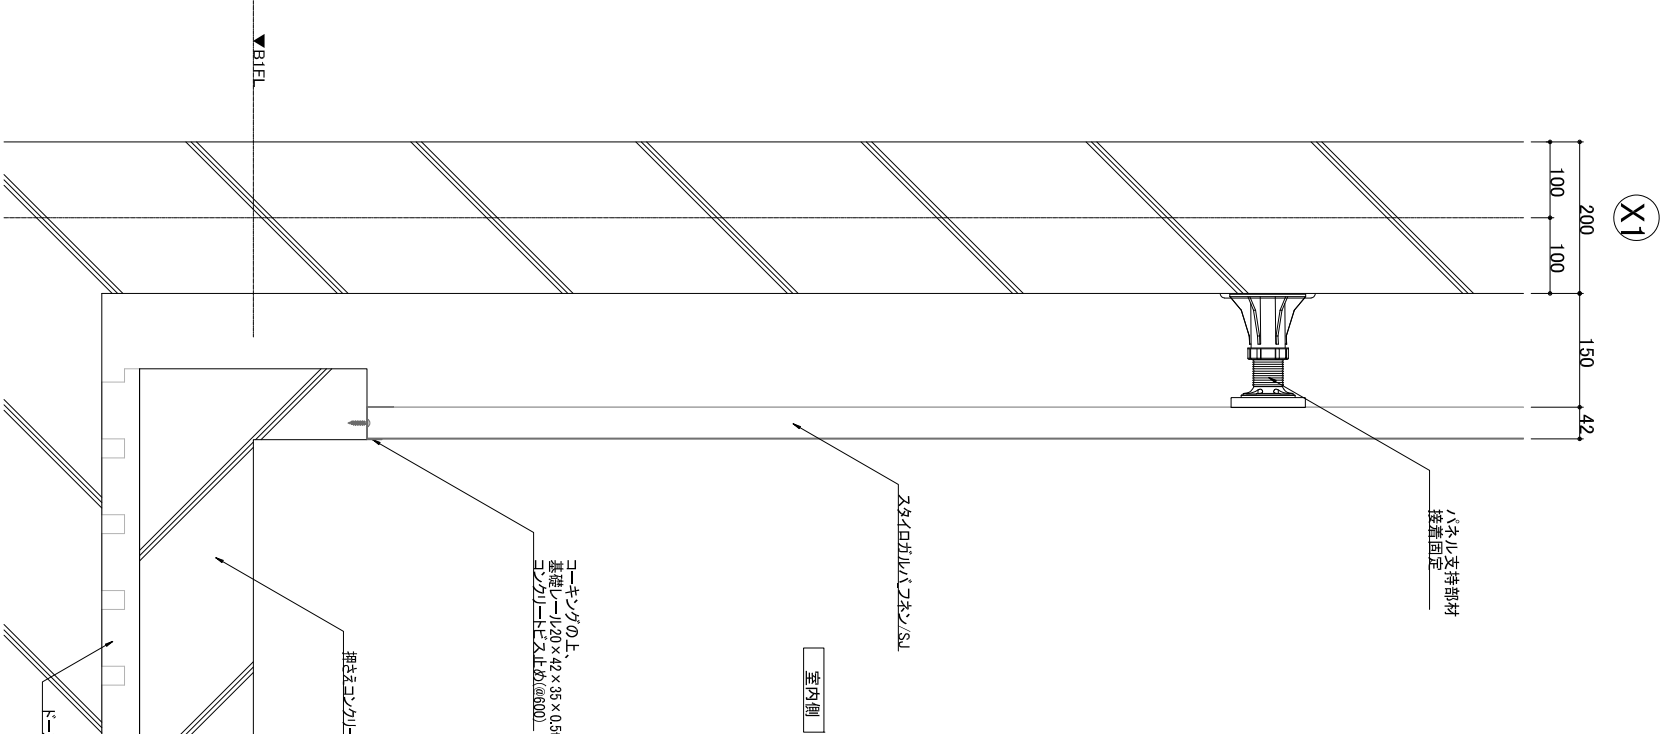

パネル中間支持部詳細図 S=1/10

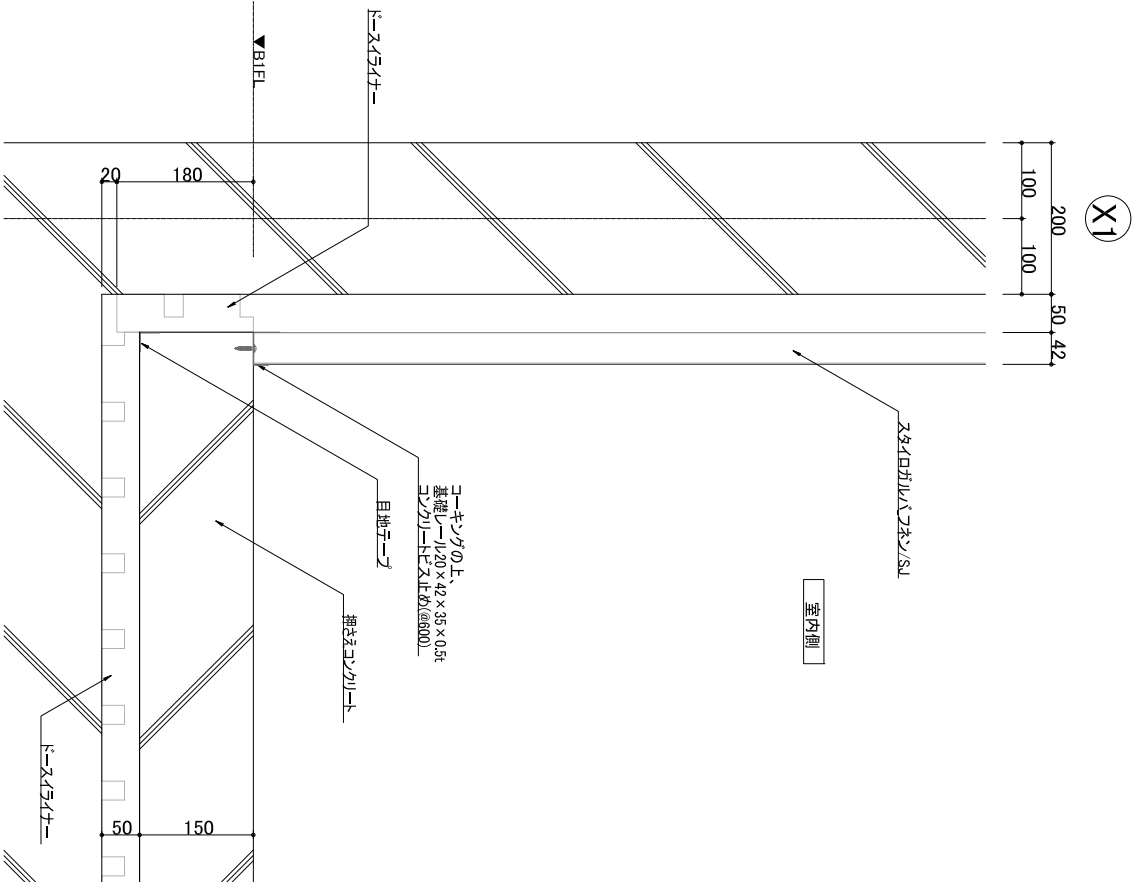



外周部にビスライナーを施工する場合の詳細図 S=1/10

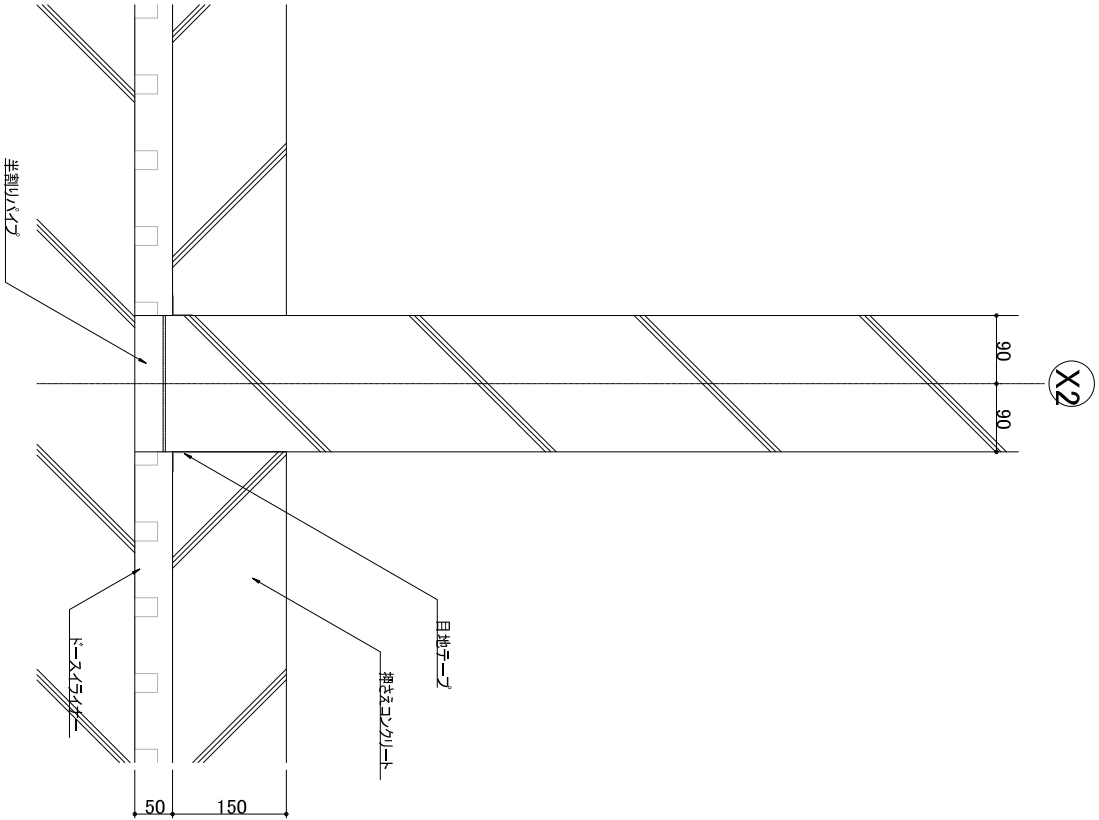



間仕切部詳細図 S=1/10

日付	変更内容	特記事項	物件名称	地下湧水処理断熱システム標準納まり図	設計	製図	担当	NO.
/			図面名称	各部詳細図	/	/	/	SK_010
/			縮尺	A3:1/10	DATE	2020.12.02	FILENAME	
/			SW スタイロ加工株式会社					
/			〒162-0825 東京都新宿区神楽坂2-16-1 睦子坂田ビル					
/			TEL 03-5261-2966 FAX 03-5261-2967					


【注意】
スタイロガルバフネン/SJの厚みはコア材(芯材)の厚みで表記されています。
鋼板を含めたパネル総厚みは約42mmとなります。

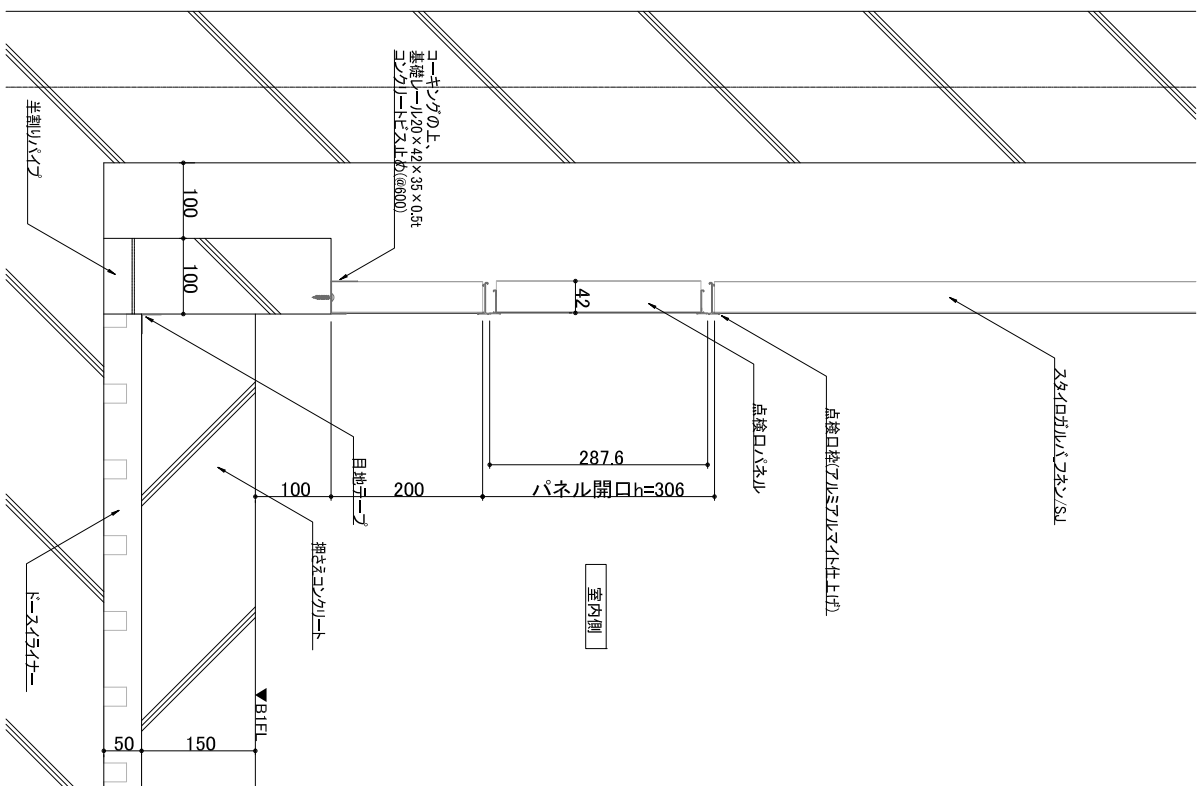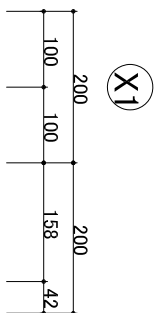

断熱点検口詳細図(300角) S=1/10

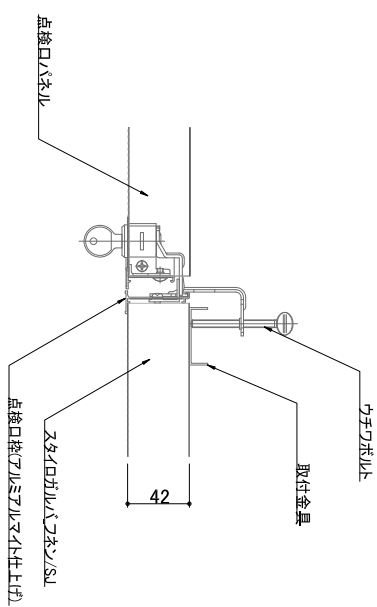
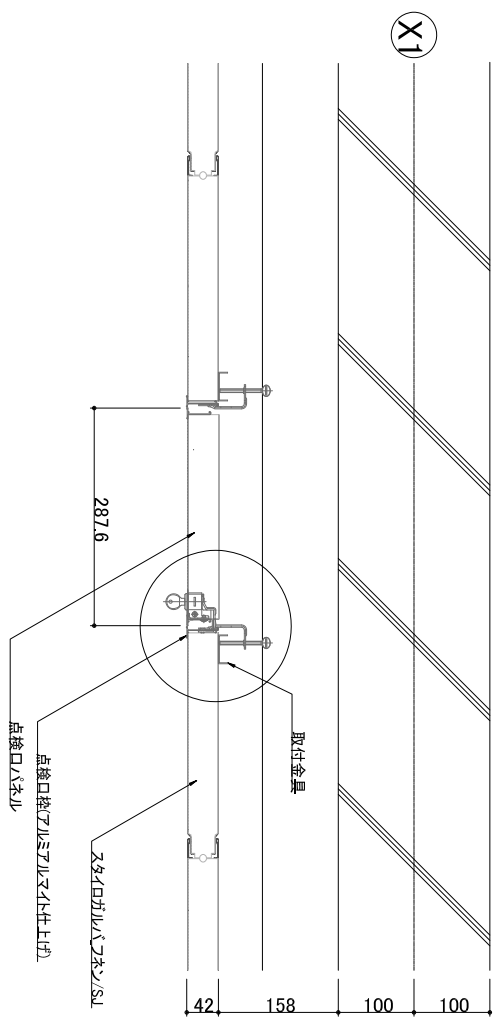


斷熱点枰拡大図 $S=1/5$


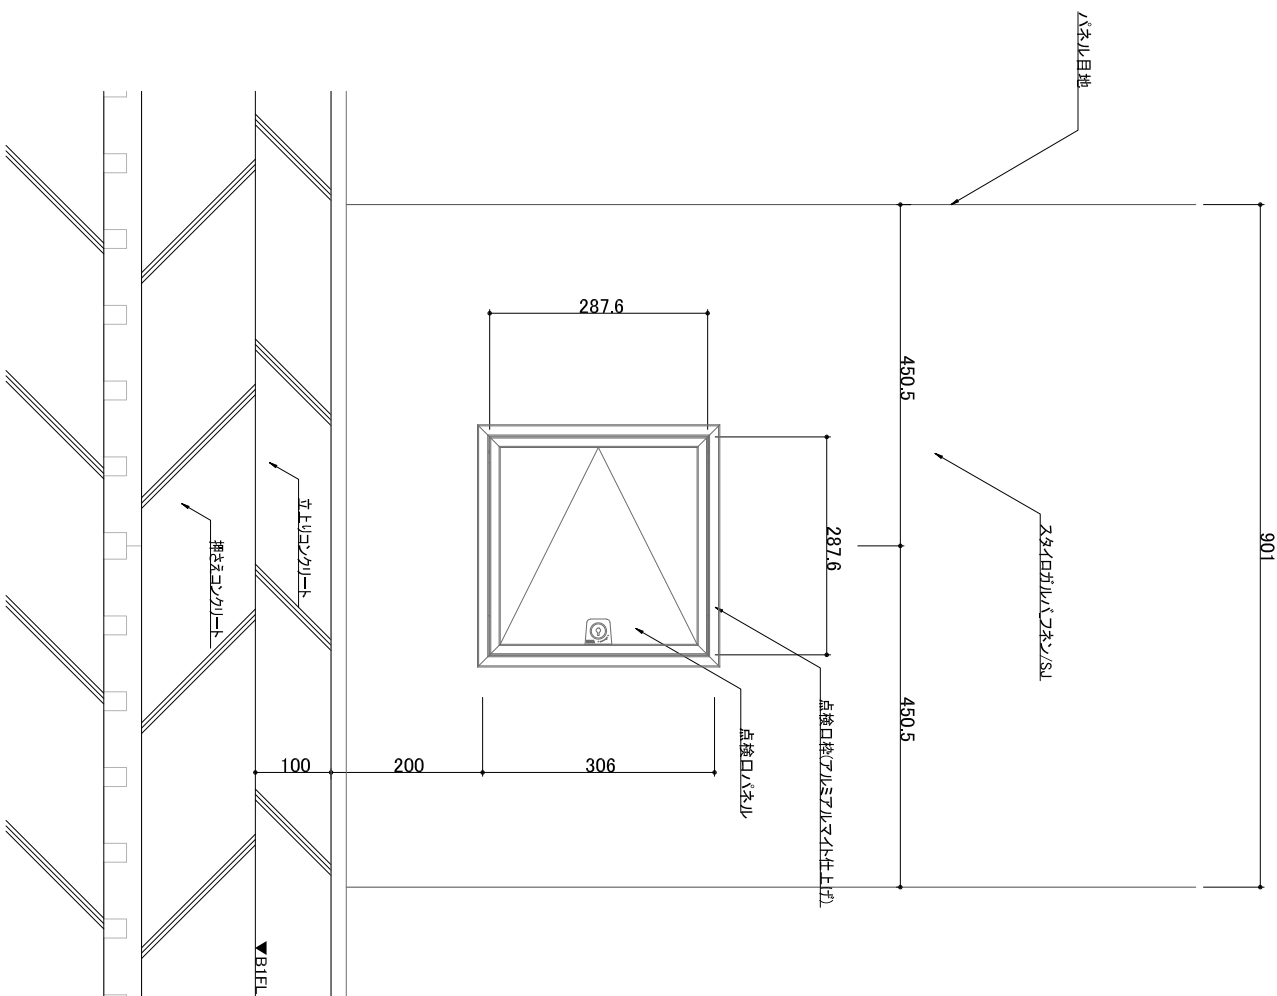


日付	変更内容	特記事項	物件名称	地下湧水処理断熱スリム標準納付図	設計	製図	担当	 スライロ加工株式会社 〒162-0825 東京都新宿区神楽坂2-16-1 軽子坂中ビル TEL 03-5261-2966 FAX 03-5261-2967	NO.
/			図面名称	各部詳細図	/	/	/		
/			縮尺	A3:1/10	DATE	2020.1202	FILENAME		
/									
/									
/									
SK_011									


【注意】
スタイロガルバツネン/SJの厚みはコア材(芯材)の厚みで表記されています。
鋼板を含めたパネル総厚みは約42mmとなります。

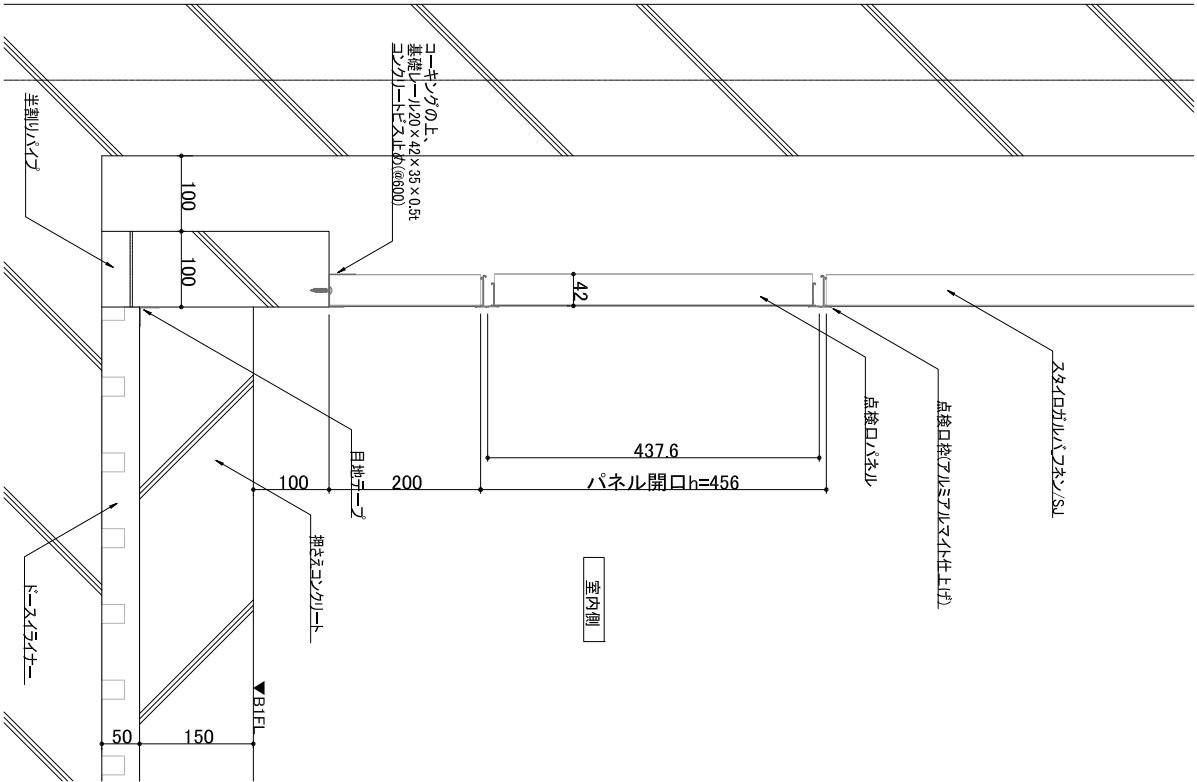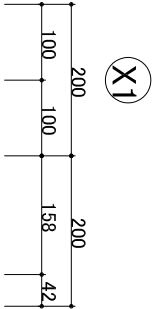

断熱点検口詳細図(450角) S=1/10

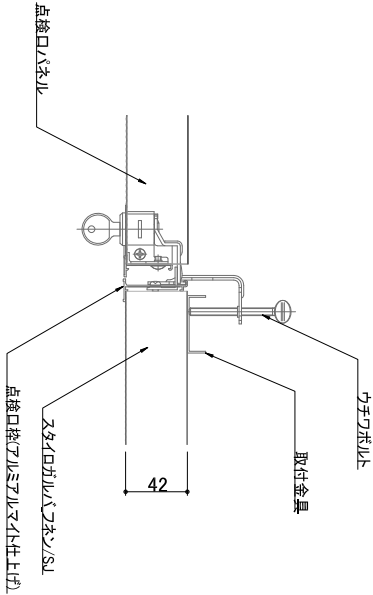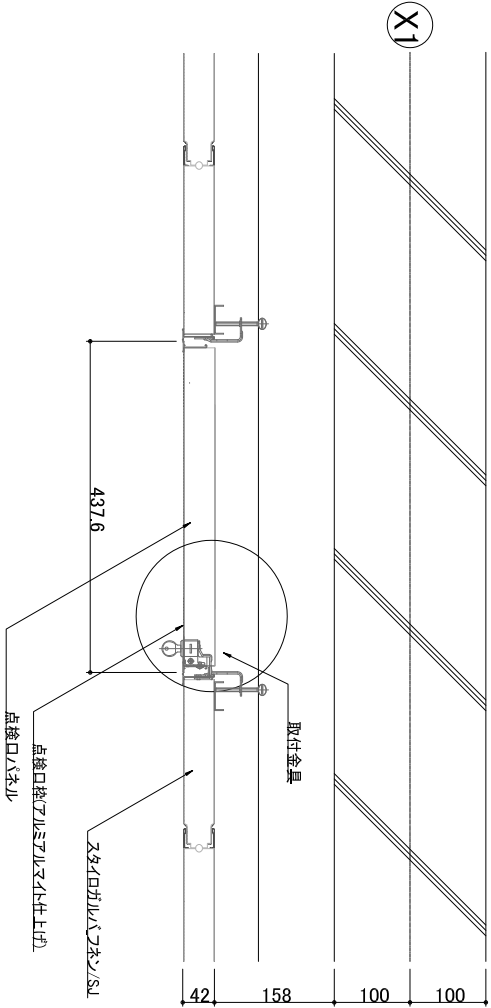


断熱点枠拡大図 S=1/5

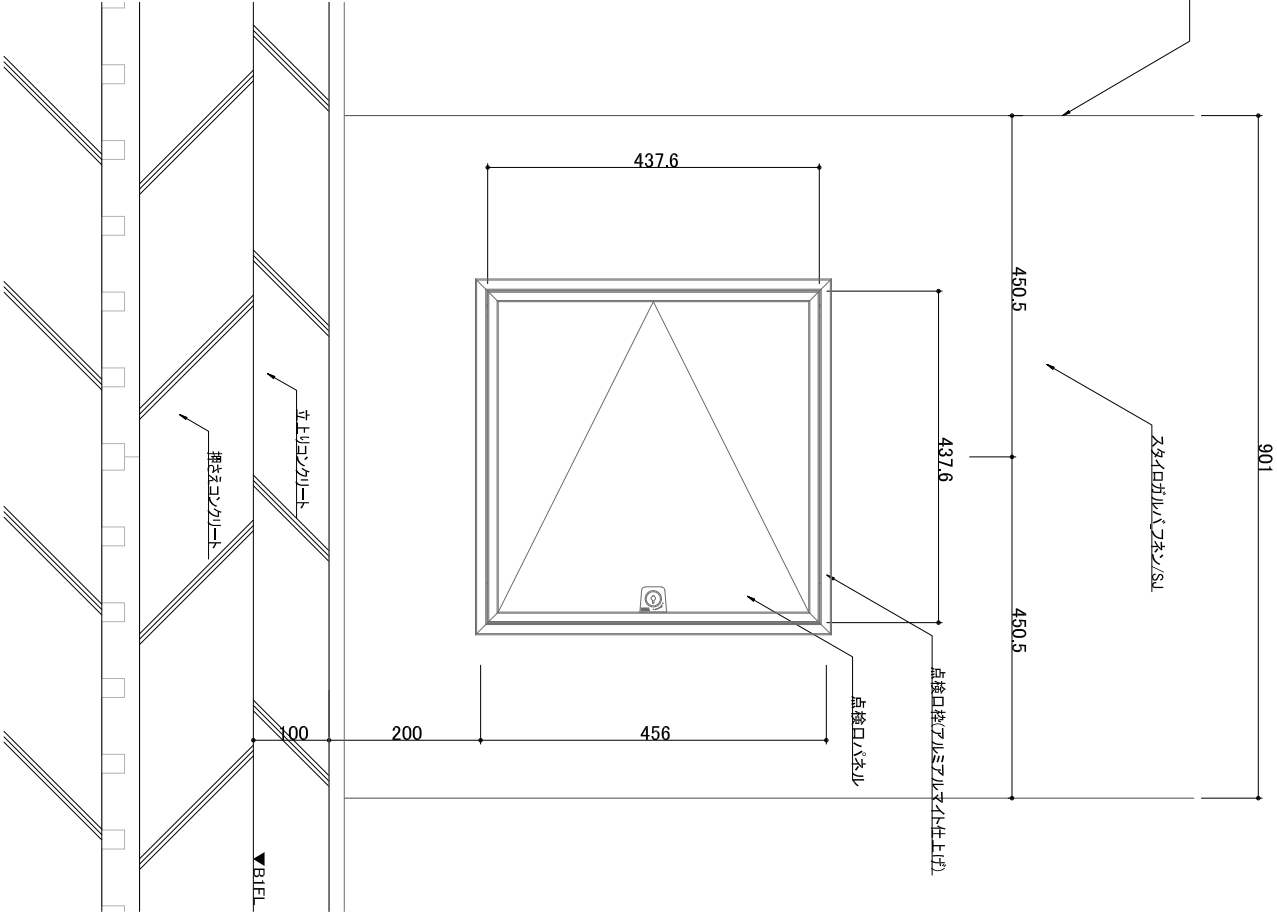

日付		変更内容		特記事項	
／	／				
／	／				
／	／				
／	／				
				物件名称	地下湧水処理断熱システム標準納まり図
				図面名称	各部詳細図
				縮尺	A3:1/10
				DATE	2020.12.02
				FILENAME	
設計		／	／	／	／
監図		／	／	／	／
担当		／	／	／	／
NO.		SK_012			


【注意】
スタイロガルバンネン/SJの厚みはコア材(芯材)の
厚みで表記されています。
鋼板を含めたパネル総厚みは約42mmとなります。

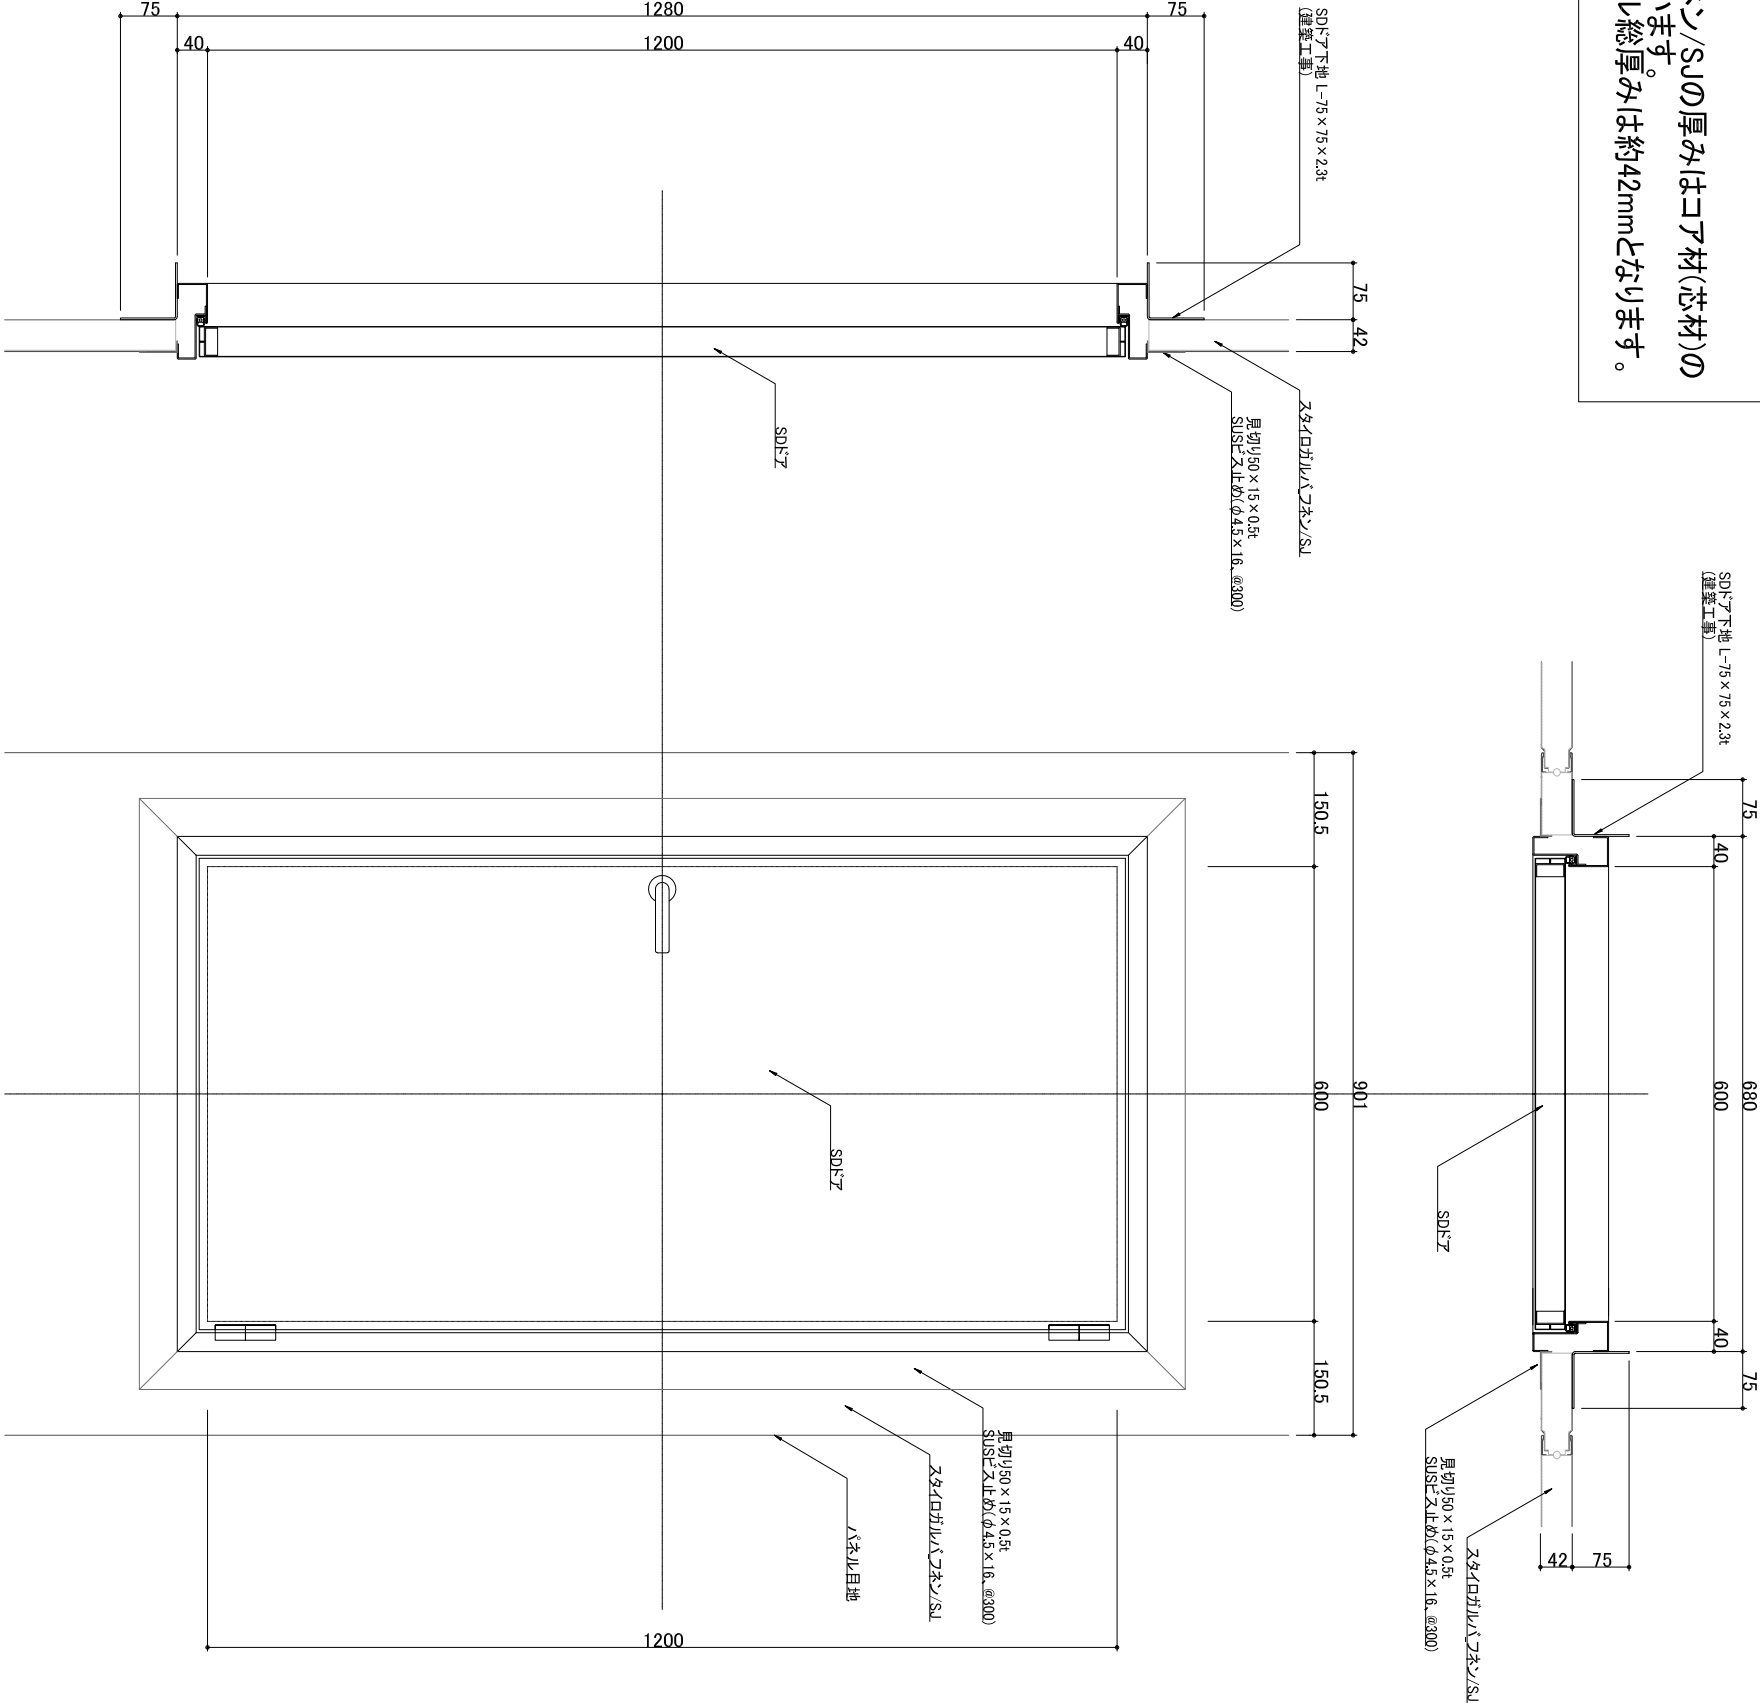


SD入通点検口詳細図(w600×h1200) S=1/10

日付	変更内容	特記事項	物件名称	地下湧水処理断熱システム標準納まり図	設計	製図	担当	SW 株式会社 〒162-0825 東京都新宿区神楽坂2-16-1 睦子坂田中ビル TEL 03-5261-2966 FAX 03-5261-2967	NO. SK_013
/			図面名称	各部詳細図	/	/	/		
/			縮尺	A3:1/10	DATE	2020.12.11	FILENAME		
/									


【注意】
スタイロガルバンネン/SJの厚みはコア材(芯材)の厚みで表記されています。
銅板を含めたパネル総厚みは約42mmとなります。

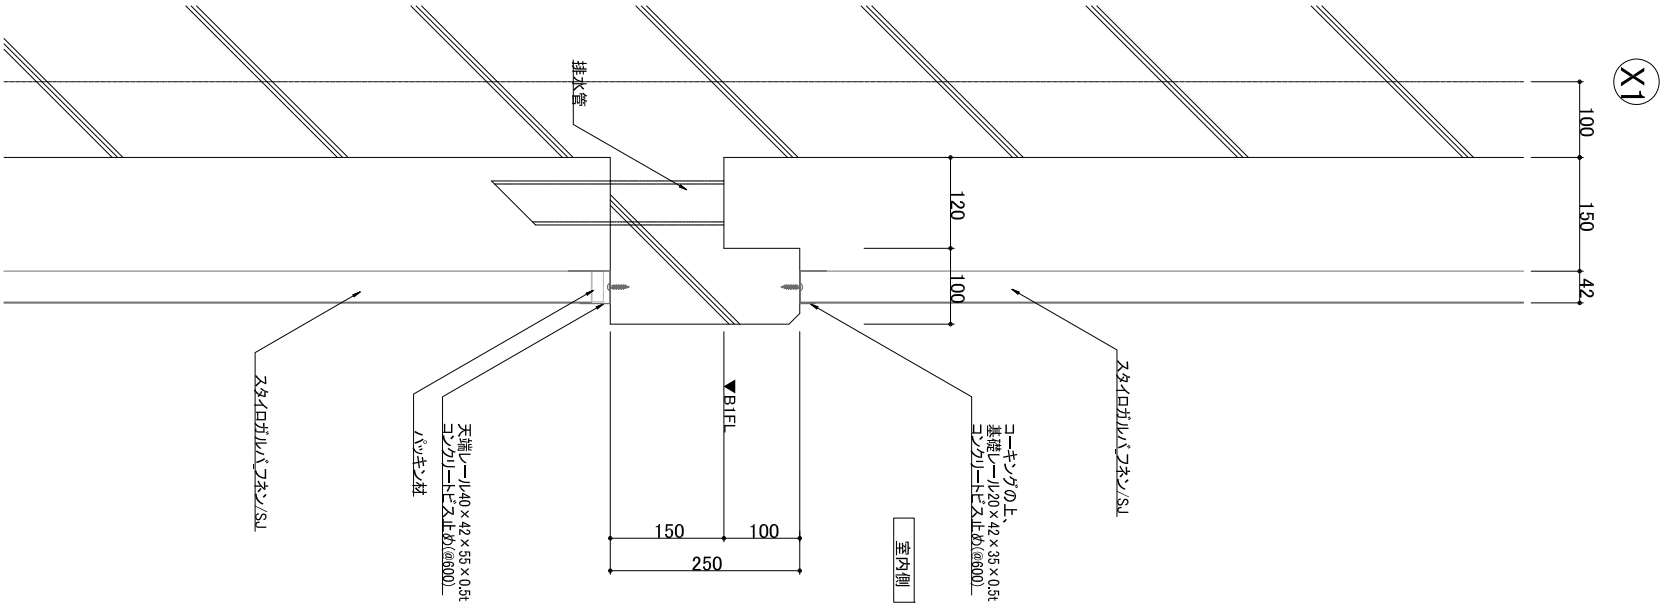

パネル2段継ぎ部詳細図1 S=1/10

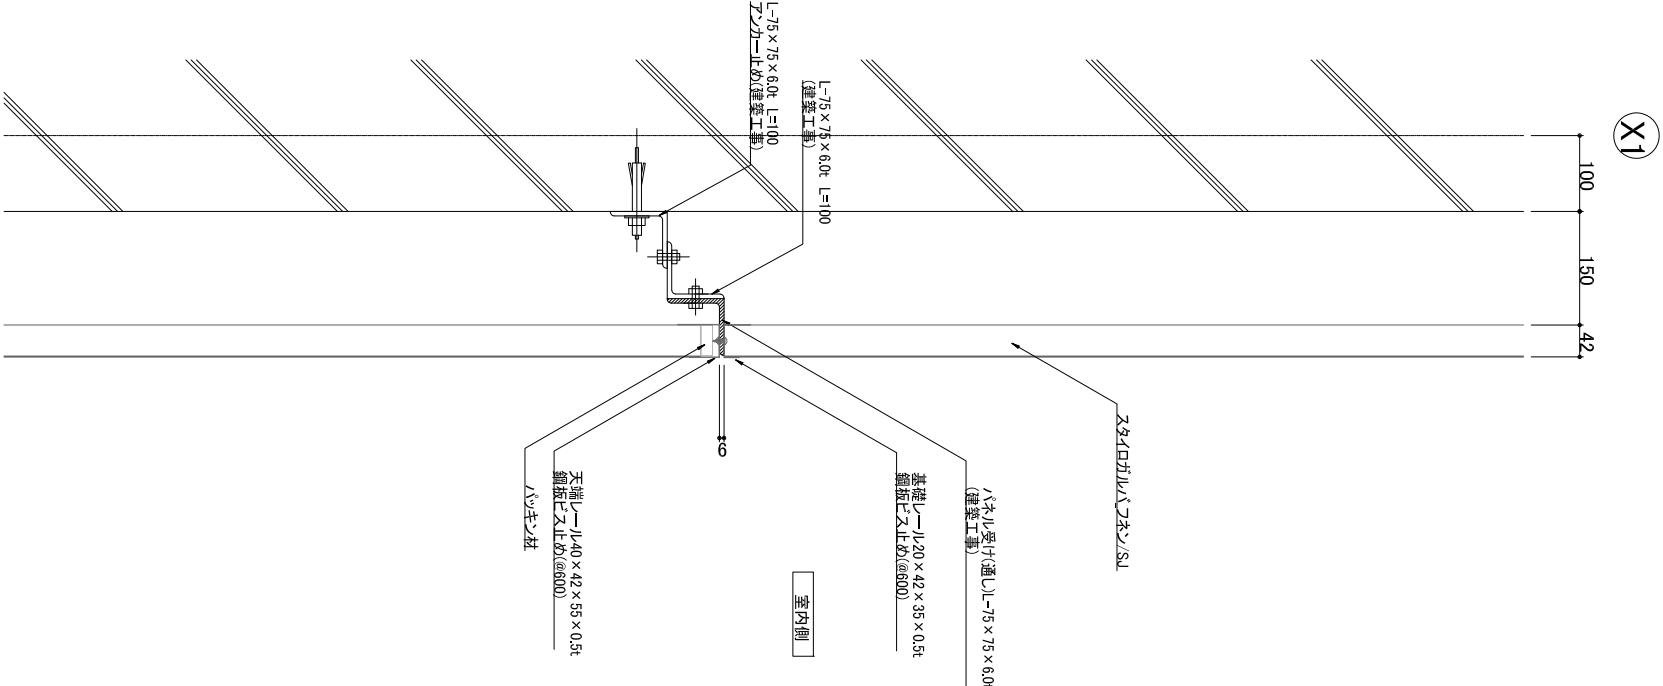



パネル2段継ぎ部詳細図2 S=1/10

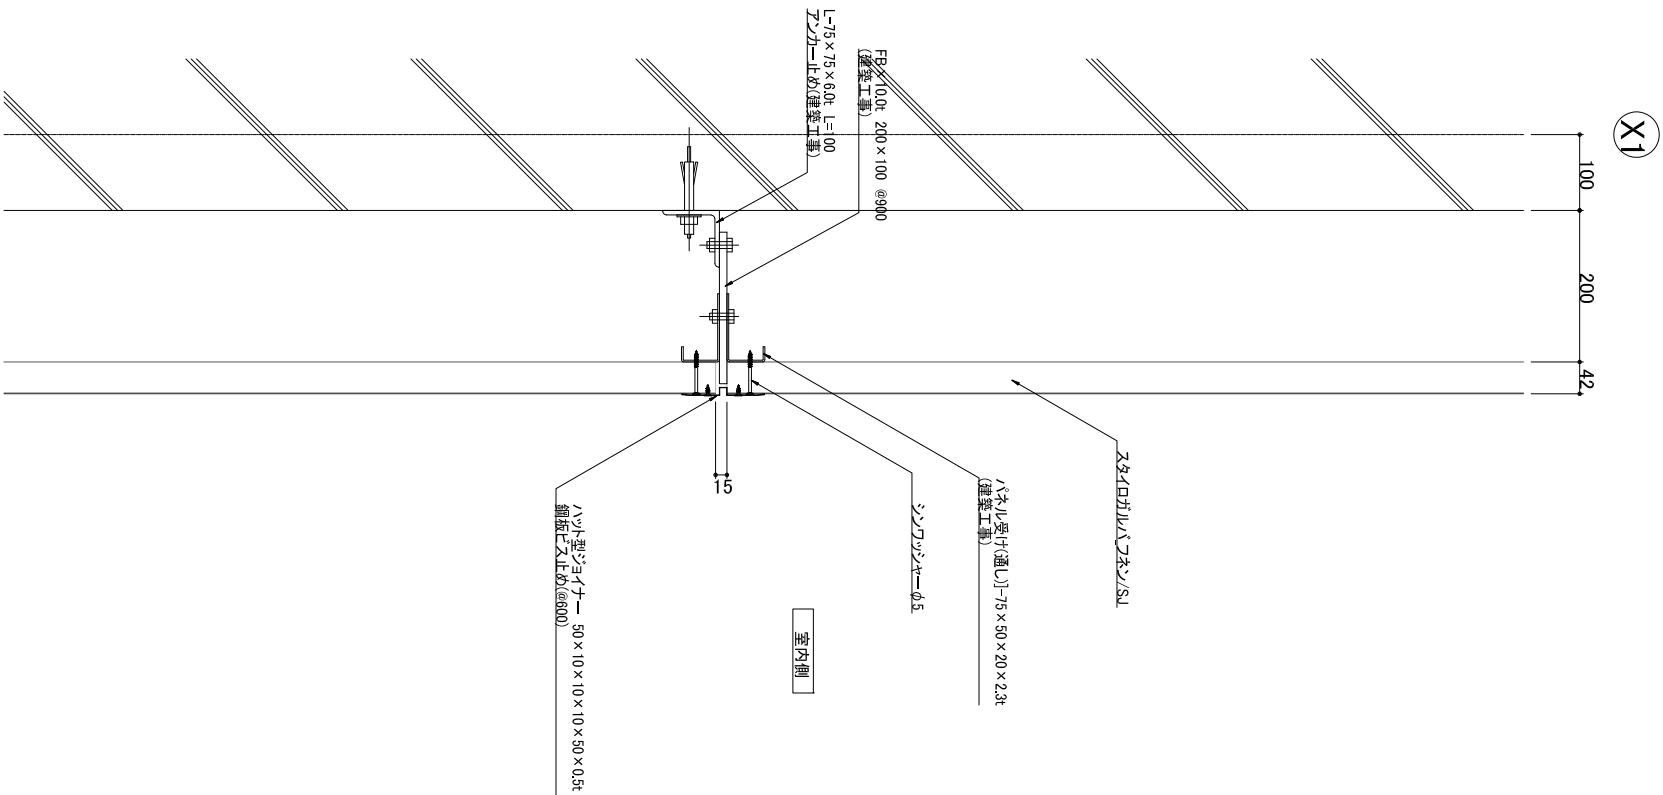

パネル2段継ぎ部詳細図2 S=1/10

日付	変更内容		特記事項	
物件名称		地下湧水処理断熱システム標準納まり図		
図面名称		各部詳細図		
縮尺		A3:1/10		
DATE		2020.12.02		
FILENAME				
設計	製図	担当		
SW 株式会社				
〒162-0825 東京都新宿区神楽坂2-16-1 睦子坂田ビル				
TEL 03-5261-2966 FAX 03-5261-2967				
NO.				
SK_014				

【注意】
スタイロガルバンネン/SJの厚みはコア材(芯材)の厚みで表記されています。
鋼板を含めたパネル総厚みは約42mmとなります。

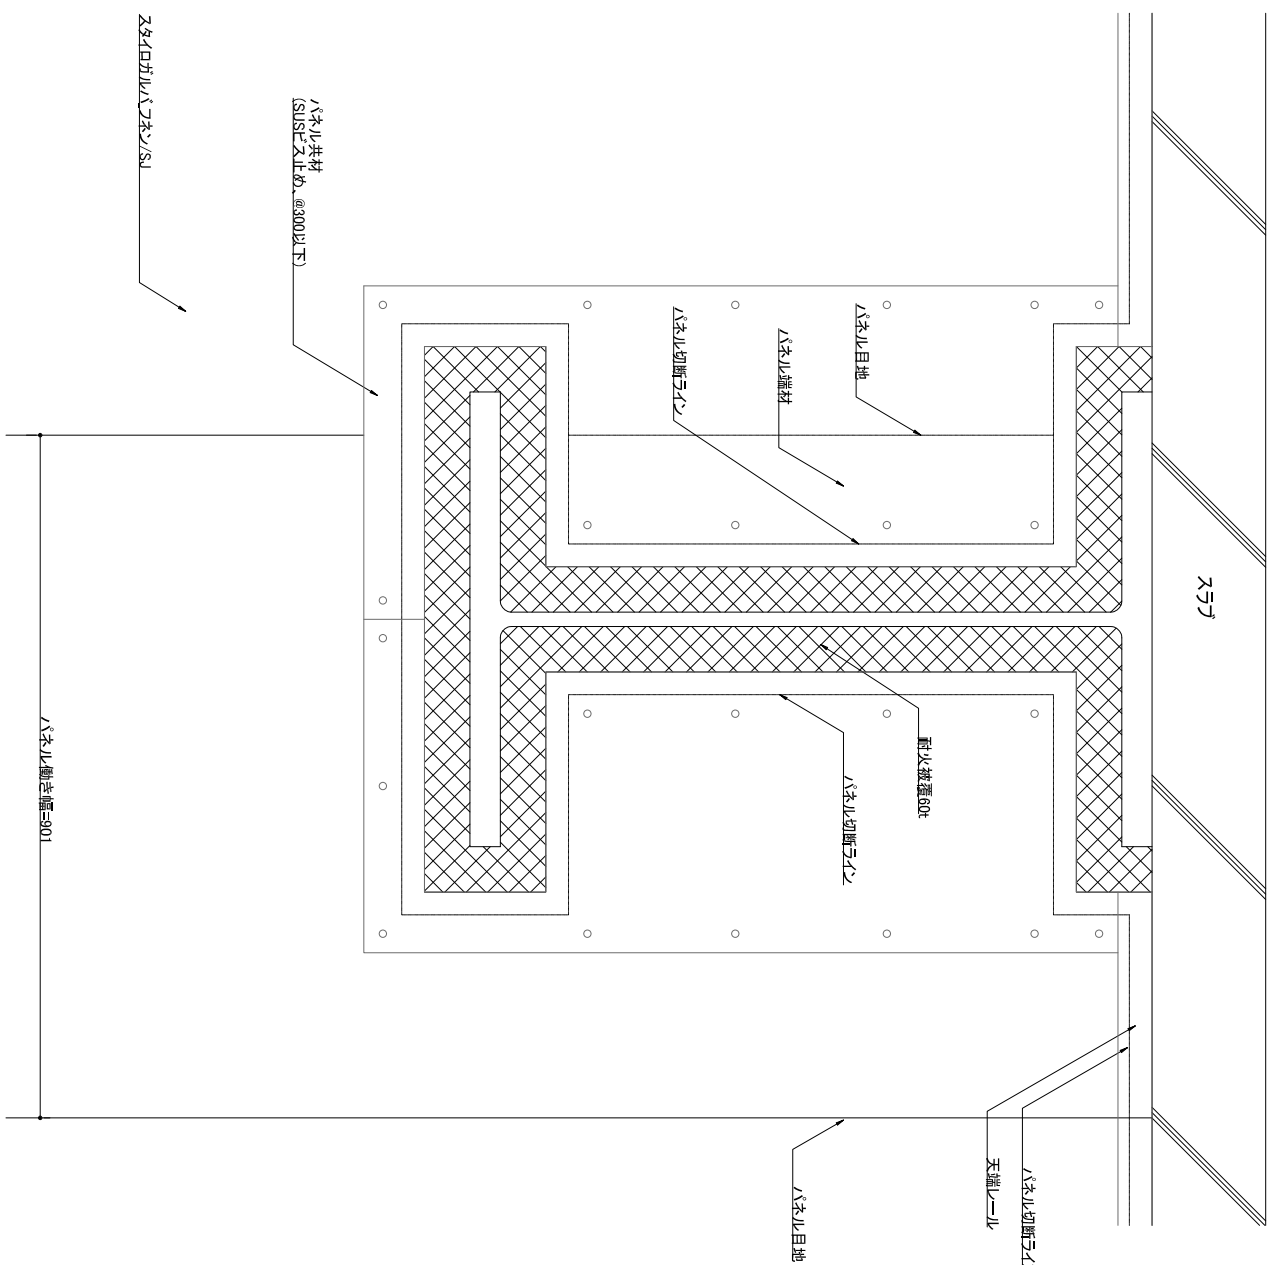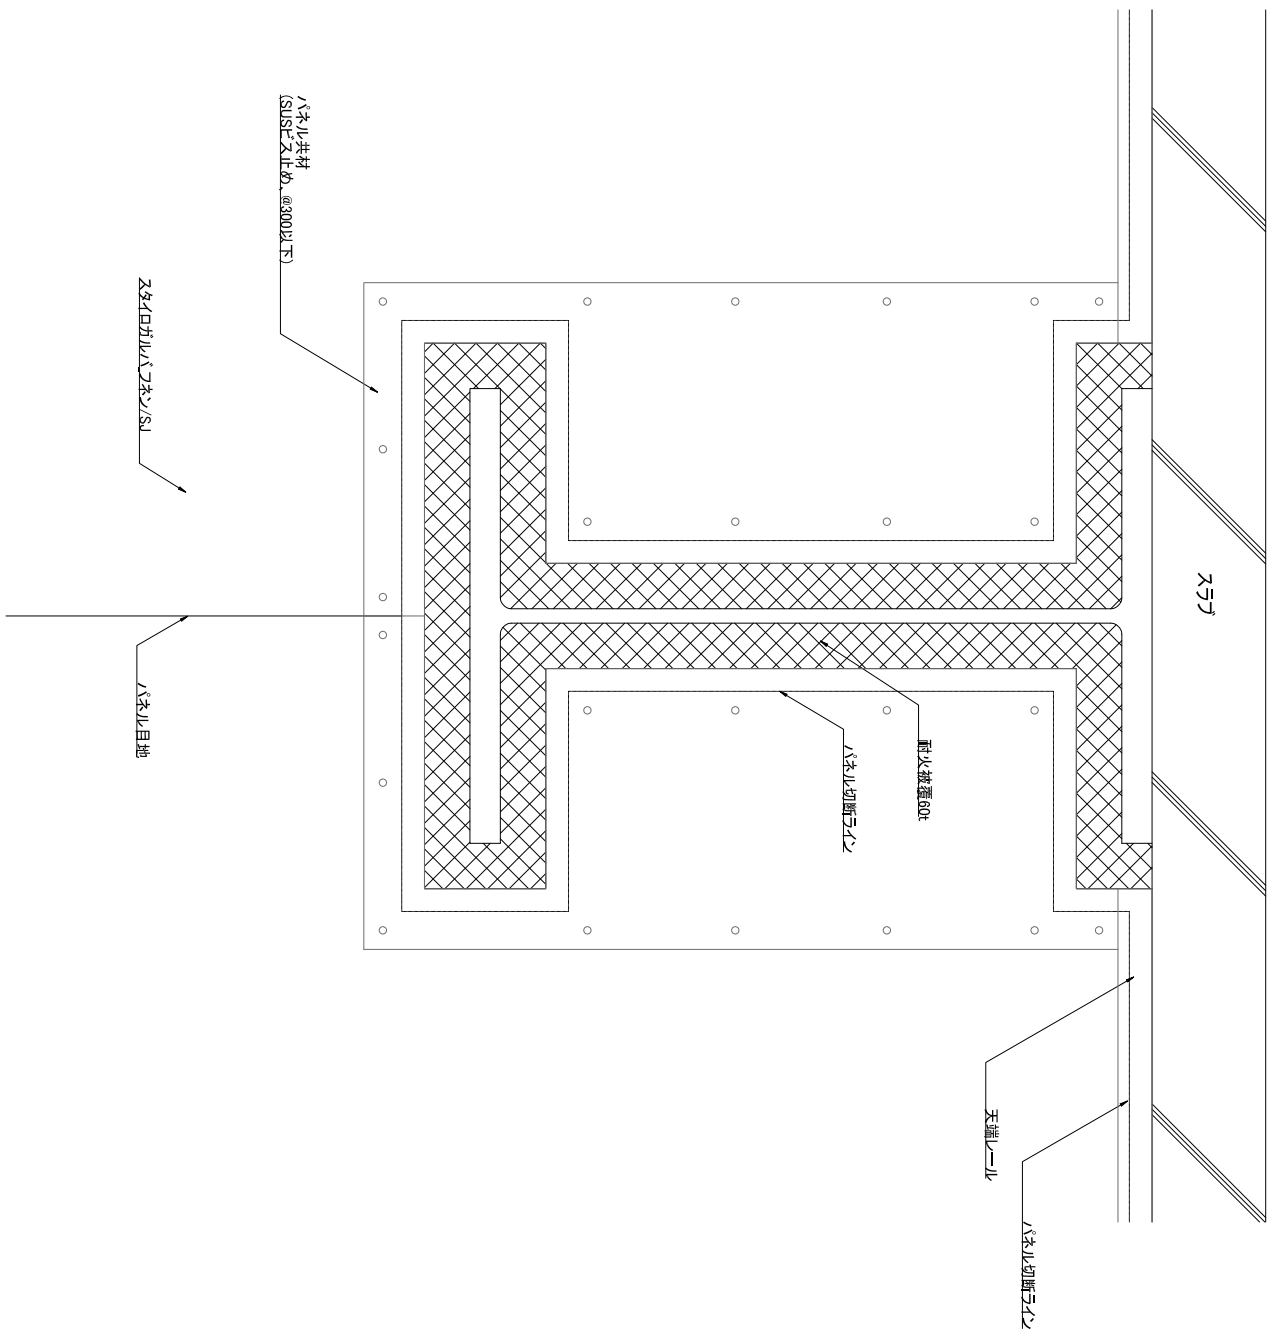

梁廻り詳審図(パネル目地がH鋼芯の場合)





(例): H-900 × 600 × 19 × 40)

梁廻りに詳細図(パネル目地が鋼芯からずれる場合)

(例) : H-900 × 600 × 19 × 40)

日付	変更内容	特記事項	物件名称	地下湧水処理断熱スリム標準納付図	設計	製図	担当	 スライロ加工株式会社 〒162-0825 東京都新宿区神楽坂2-16-1 軽子坂中ビル TEL 03-5261-2966 FAX 03-5261-2967	NO.
/			図面名称	各部詳細図	/	/	/		
/			縮尺	A3:1/10	DATE	2020.1202	FILENAME		
/									
/									
/									
SK_015									

【注意】
スタイロガルバンネン/SJの厚みはコア材(芯材)の厚みで表記されています。
鋼板を含めたパネル総厚みは約42mmとなります。

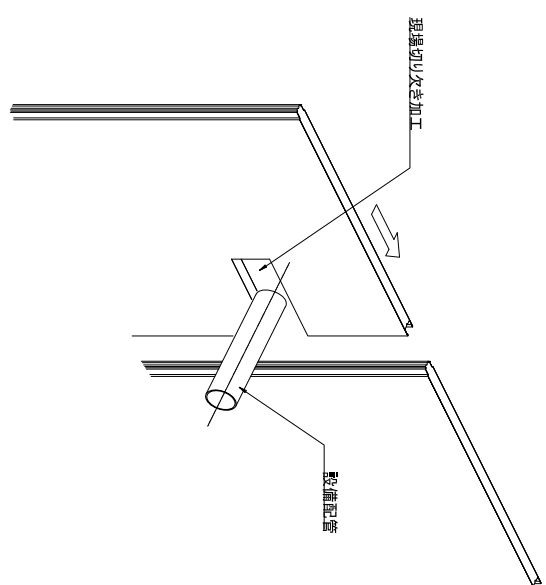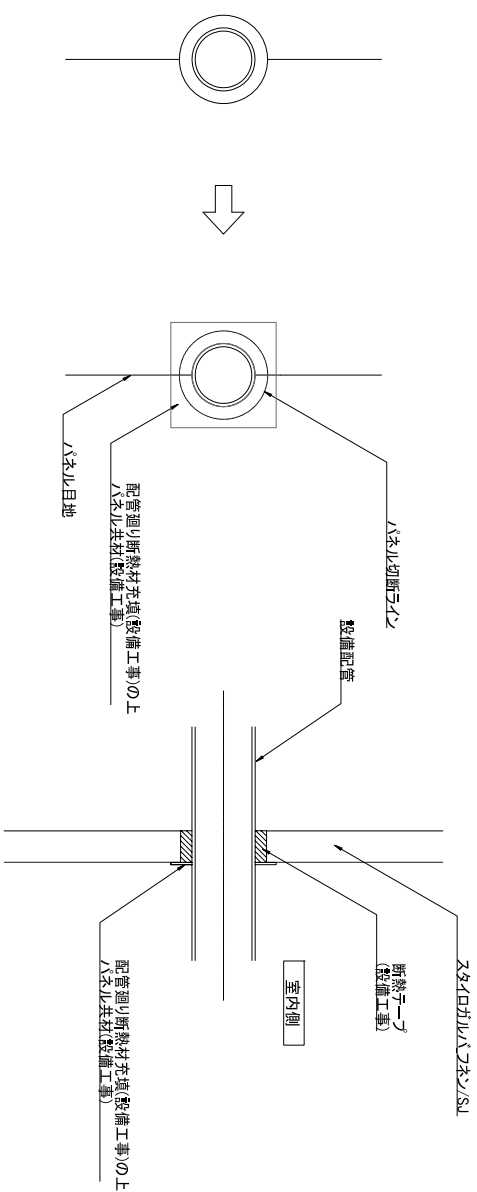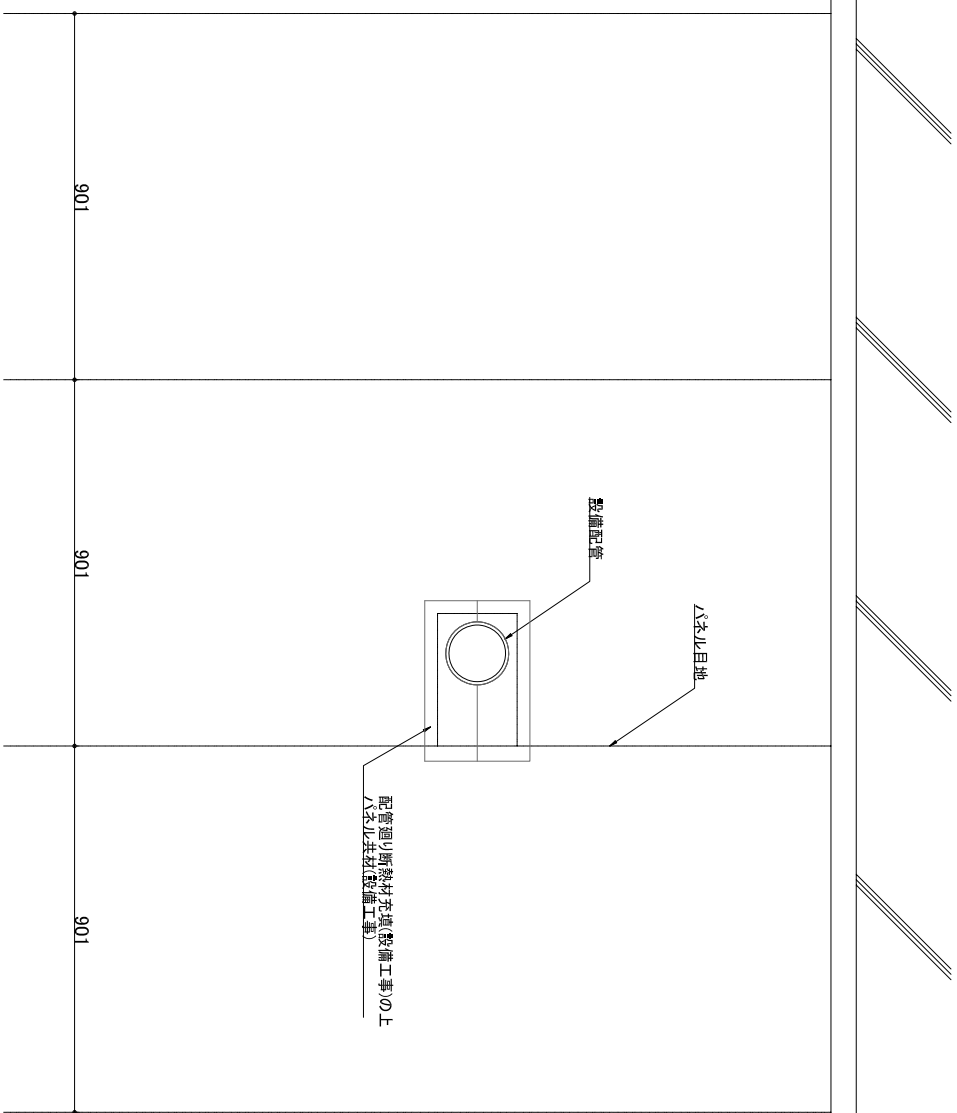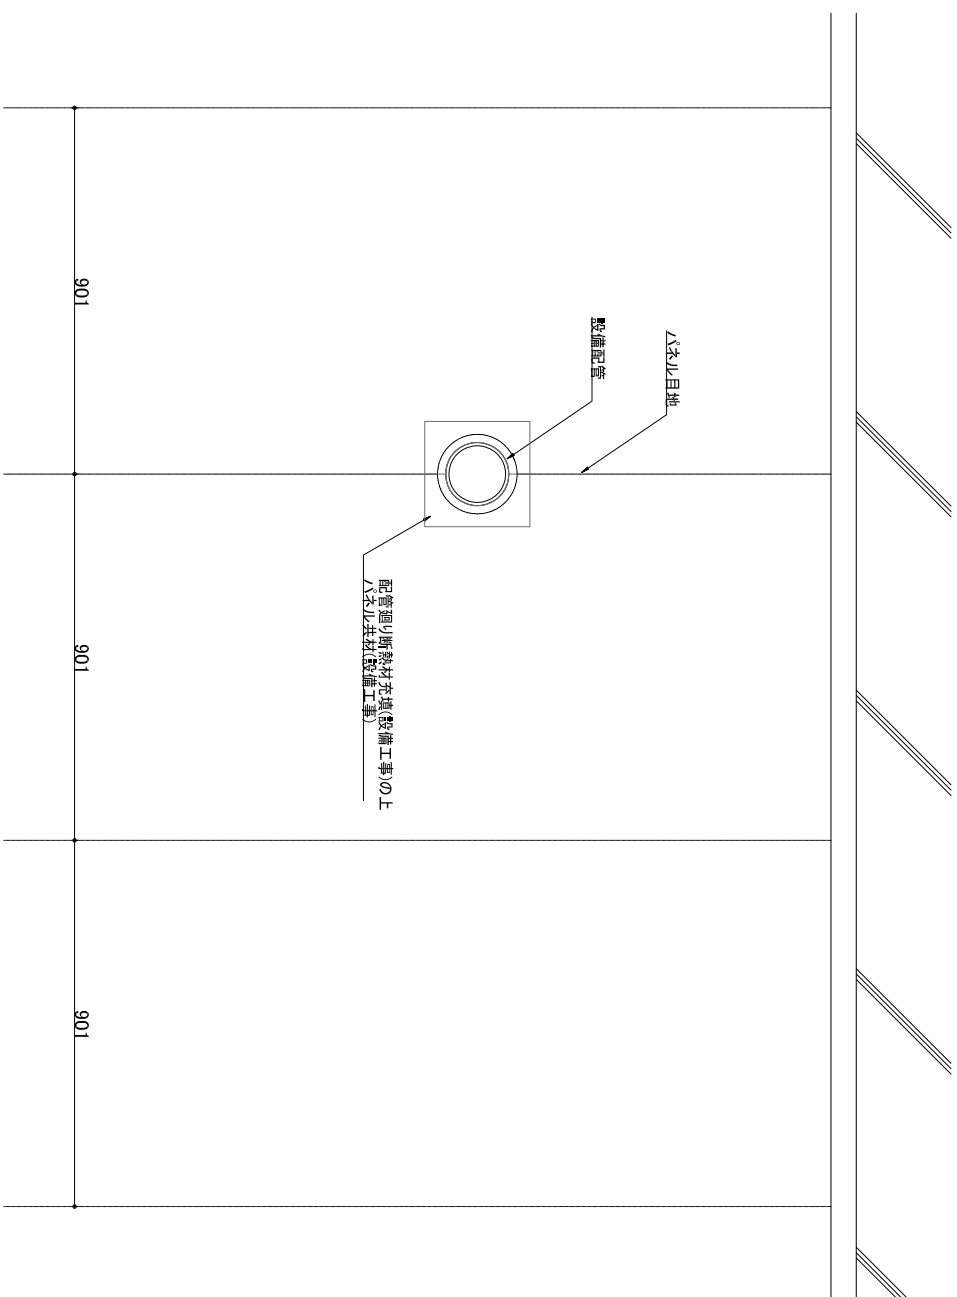

設備配管がパネルを跨ぐ場合

設備配管がパネルを跨がない場合

日付	変更内容	特記事項	物件名称	地下湧水処理断熱スラブ標準納付図	設計	製図	担当
/			図面名称	各部詳細図	/	/	/
/			縮尺	A3:1/10			
/			DATE	2020.1202			
/			FILENAME				
/							




スズイロ加工株式会社

〒182-0825 東京都新宿区神楽坂2-16-1 軽子坂中ビル
TEL 03-5261-2966 FAX 03-5261-2967

NO.
SK_016


【注意】
スタイロガルバツネン/SJの厚みはコア材(芯材)の厚みで表記されています。
鋼板を含めたパネル総厚みは約42mmとなります。

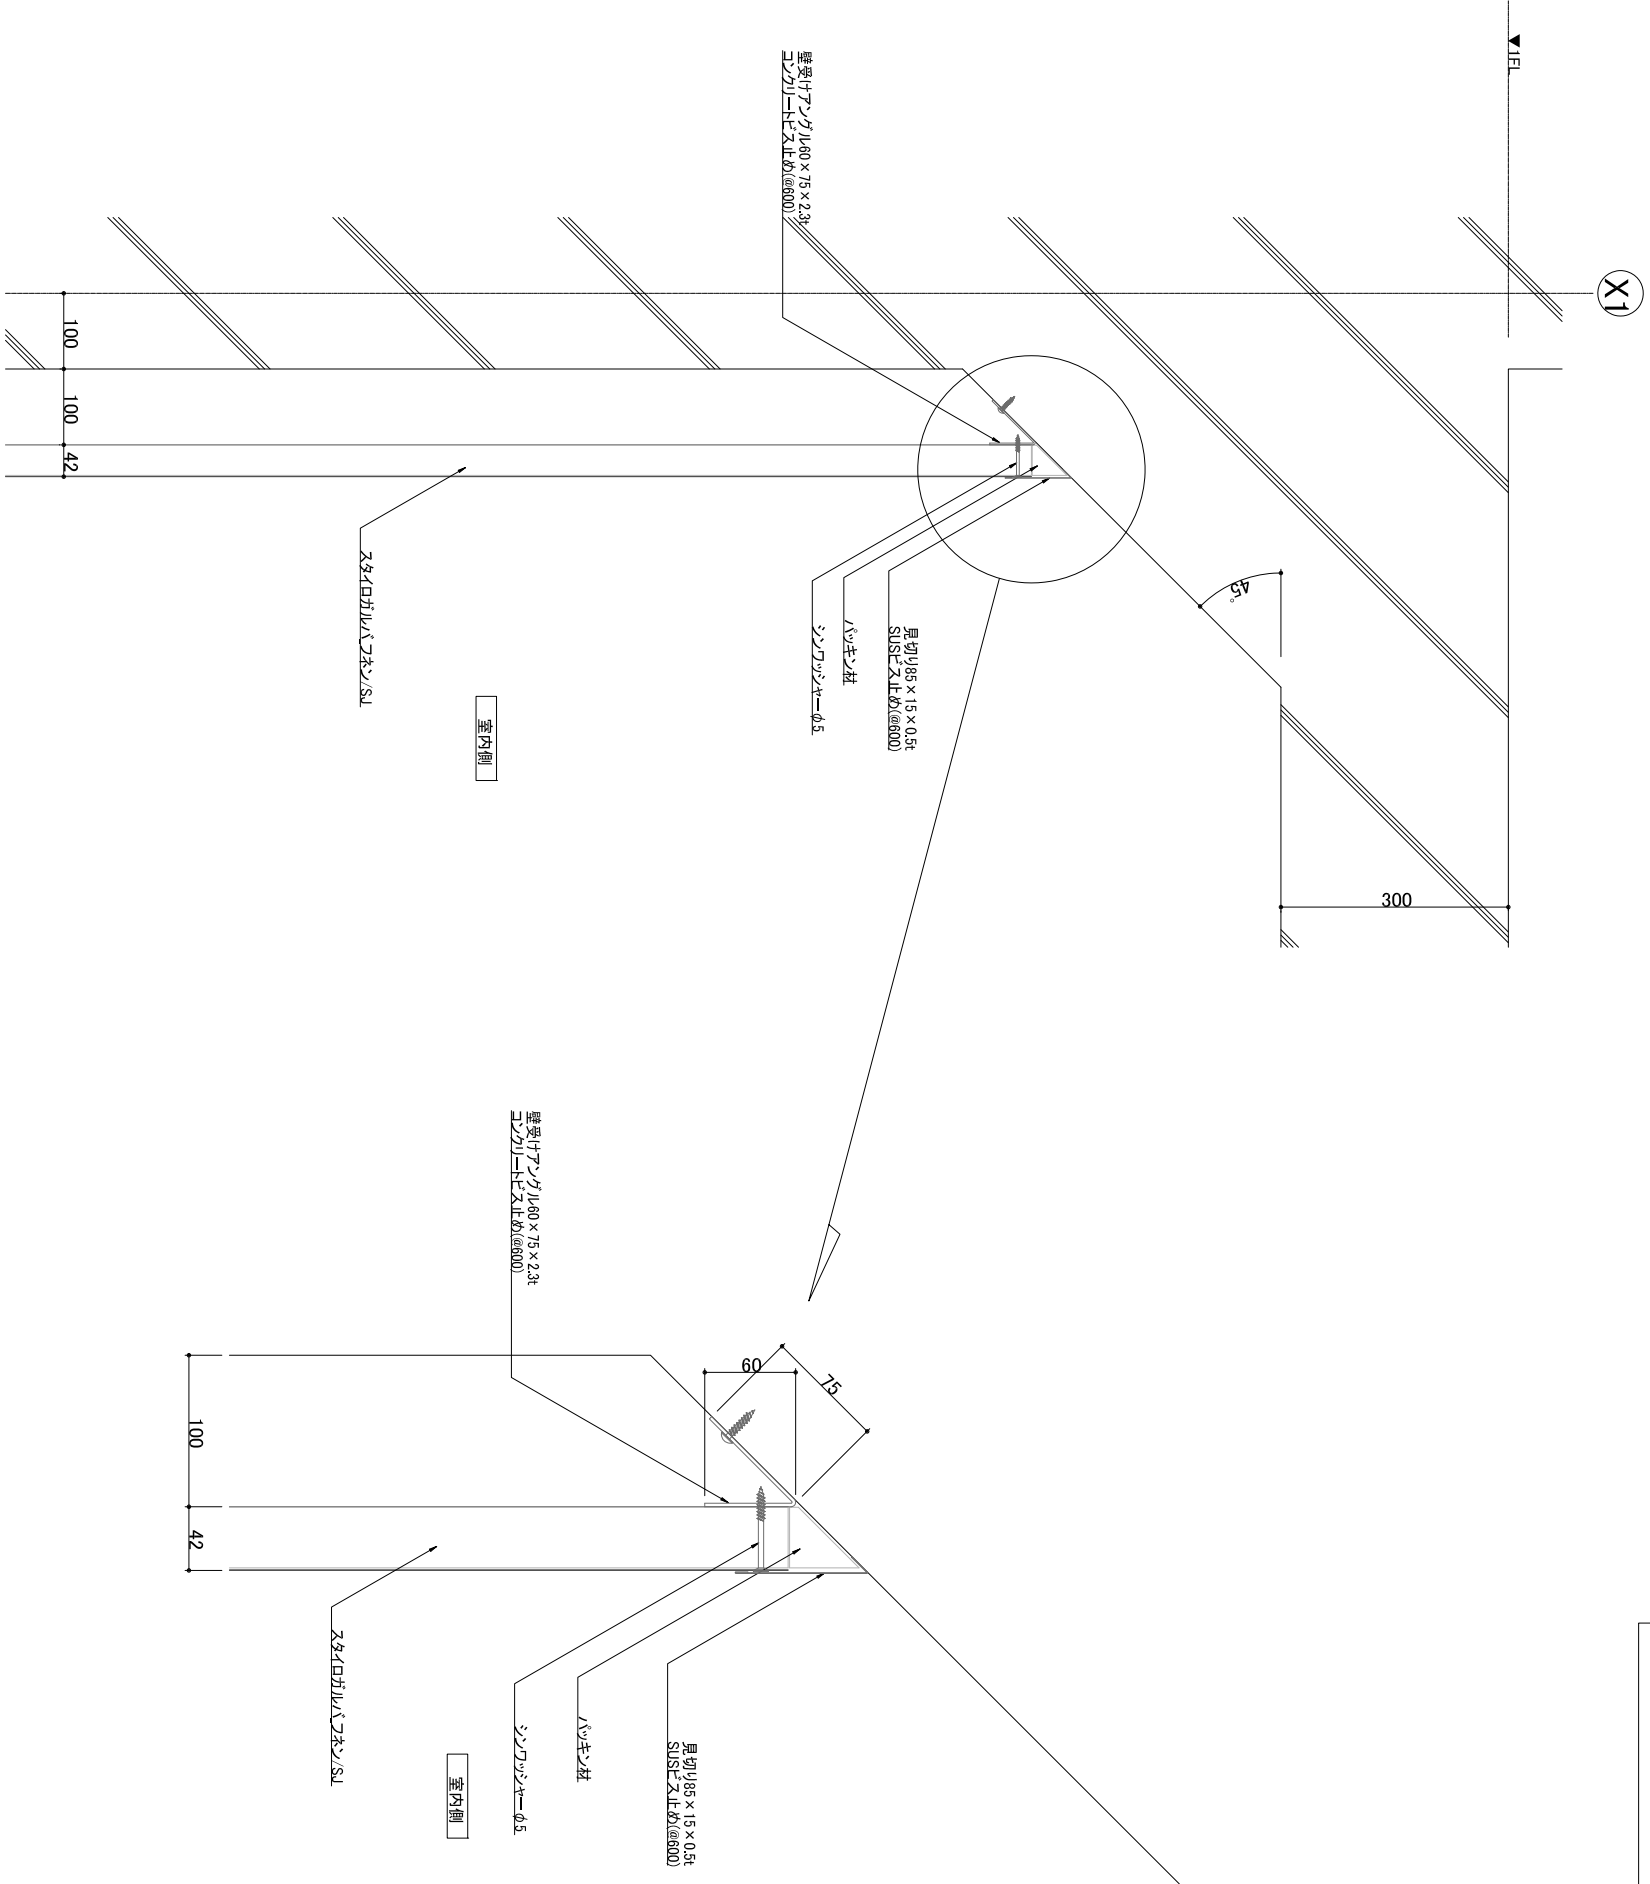

天端詳細図(ハッチ部) S=1/10

日付		変更内容		特記事項	
/	/				
/	/				
/	/				
/	/				
				物件名称	地下湧水処理断熱システム標準納まり図
				図面名称	各部詳細図
				縮尺	A3:1/10
				DATE	2020.12.02
				FILENAME	
設計		製図	担当		
				SW	
				スタイロ加工株式会社	
				〒162-0825 東京都新宿区神楽坂2-16-1 睦子坂田ビル	
				TEL 03-5261-2966 FAX 03-5261-2967	
				NO.	
				SK_017	

【注意】
スタイロガルバネン/SJの厚みはコア材(芯材)の厚みで表記されています。
鋼板を含めたパネル総厚みは約42mmとなります。

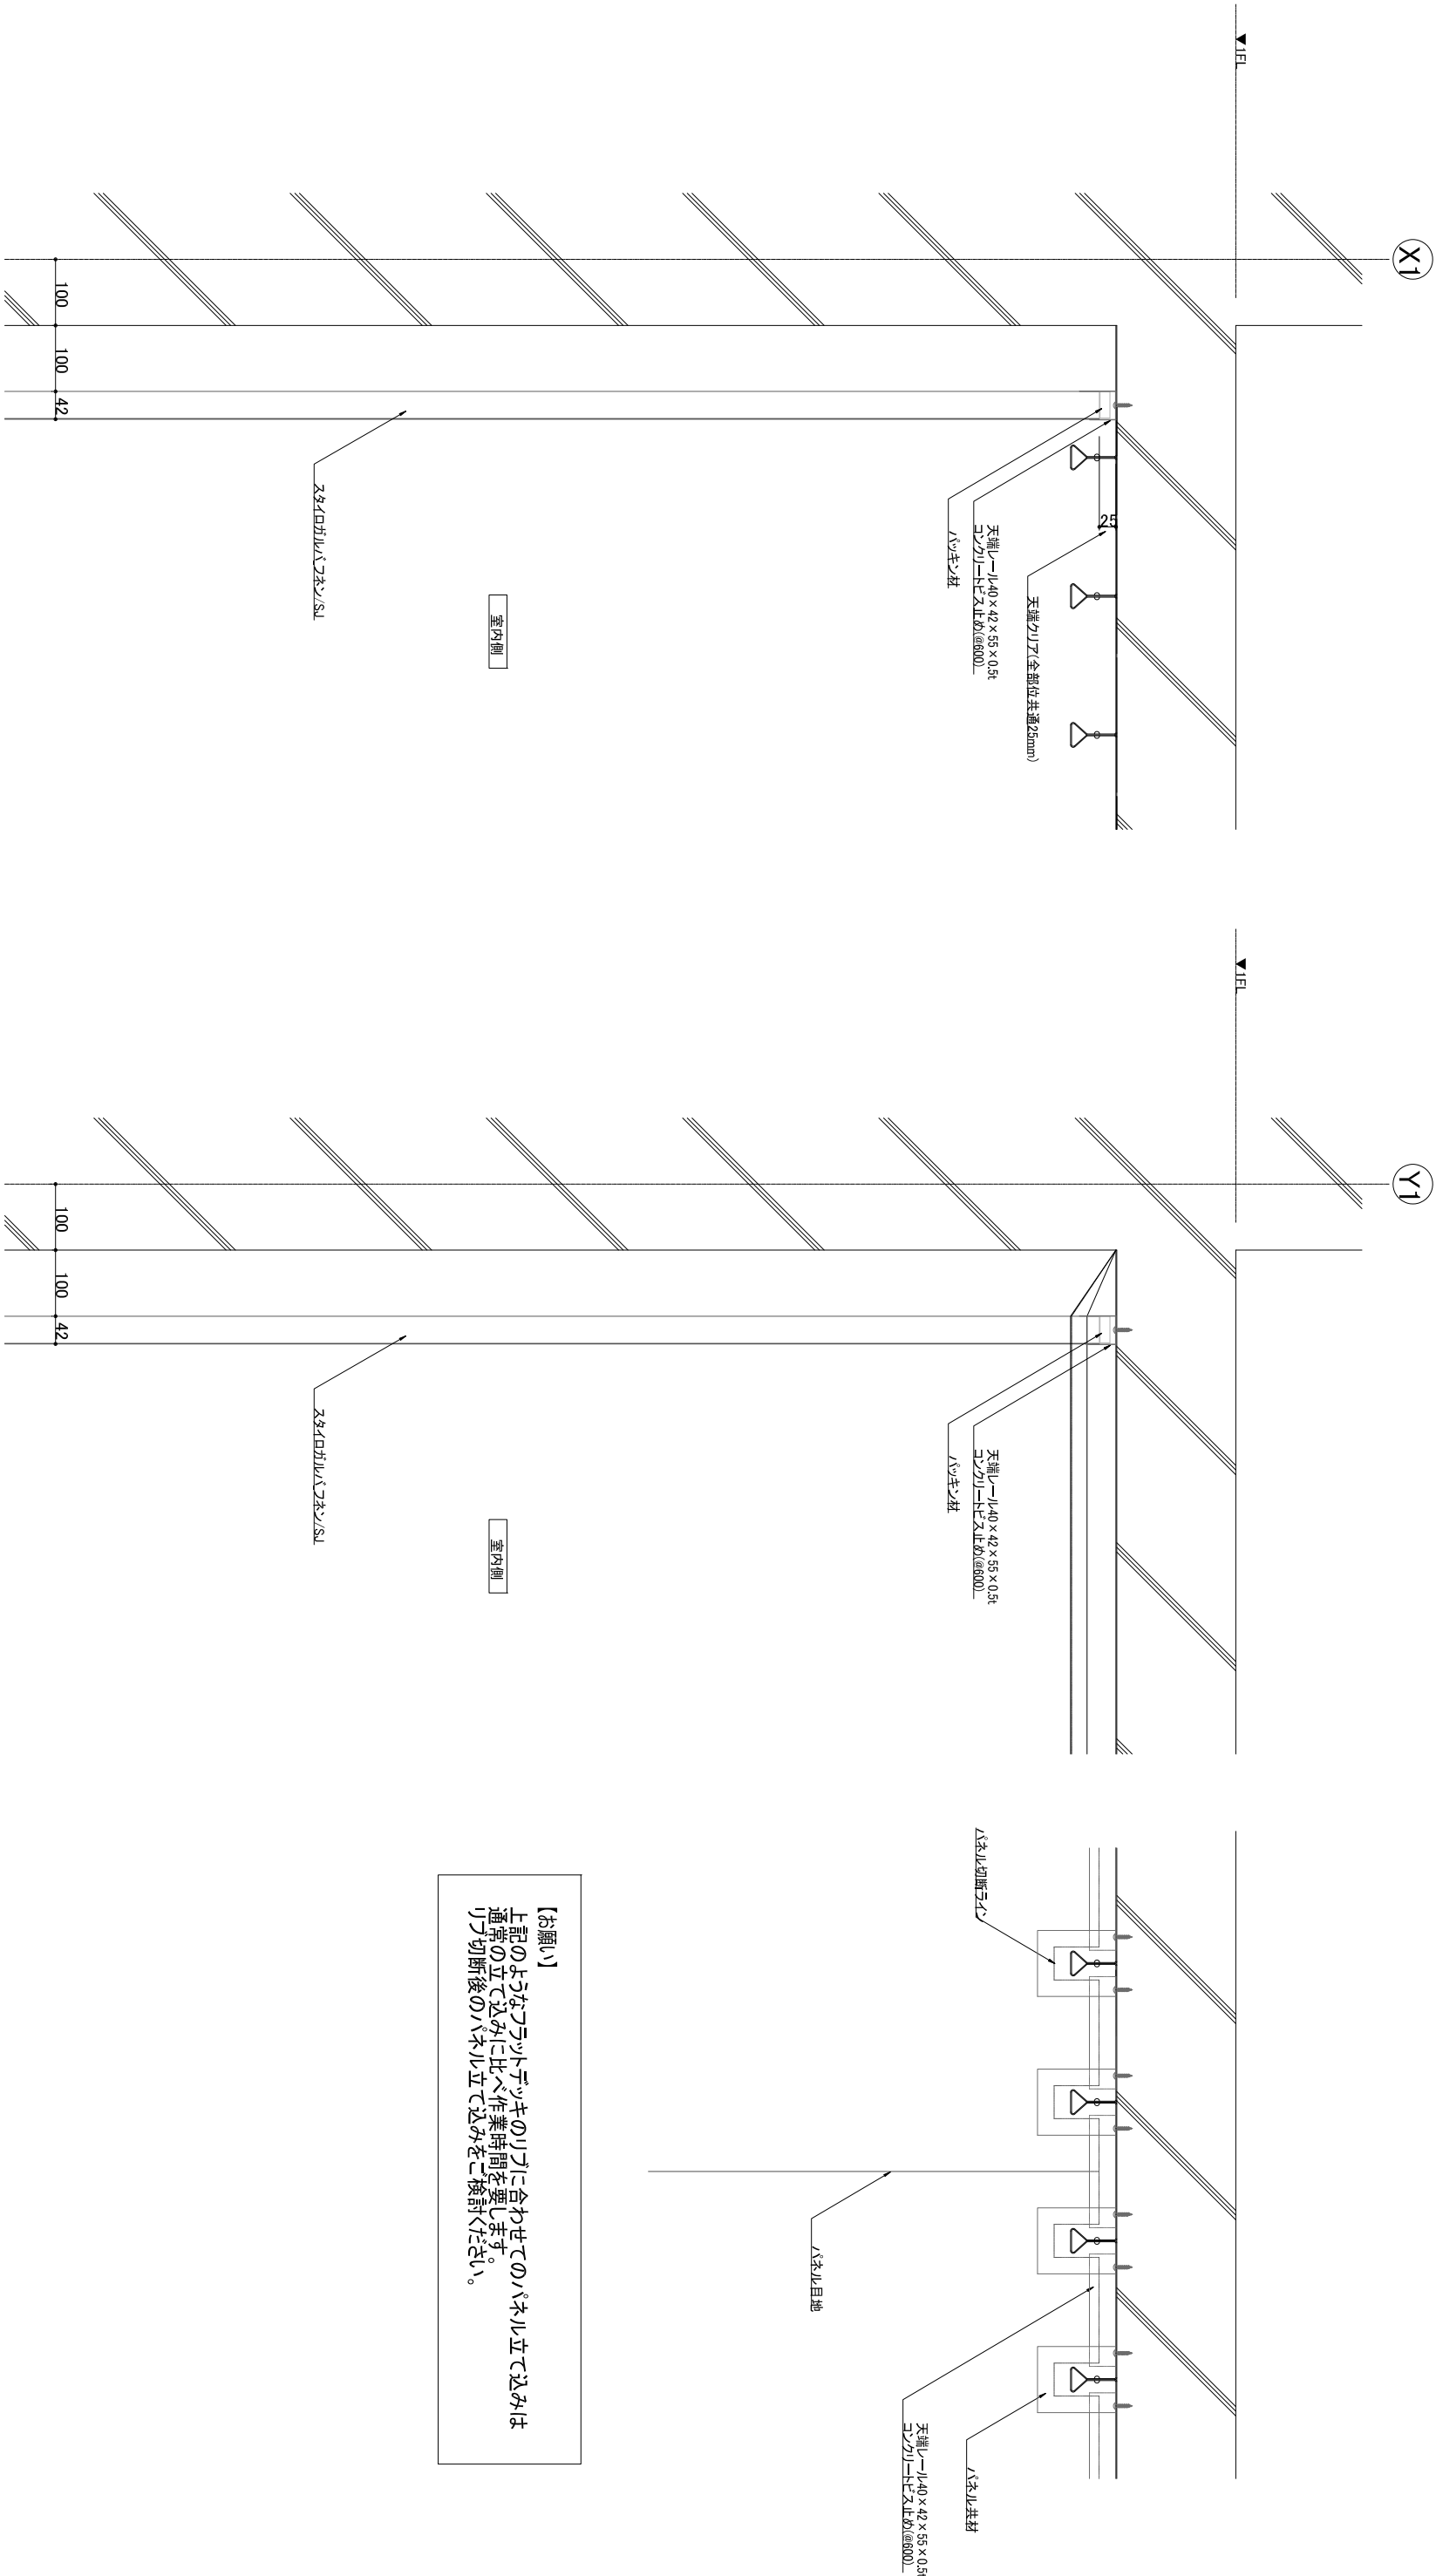


フラットデッキのリブと並行する場合 S=1/10


フラットデッキのリブと直交する場合 S=1/10

日付	変更内容			特記事項		
/						
/						
/						
/						
/						
物件名称 地下湧水処理断熱システム標準納まり図				図面名称 各部詳細図		縮尺 A3:1/10
				DATE 2020.12.02		FILENAME
設計	/	製図	/	担当	/	/
SW スタイロ加工株式会社 〒162-0825 東京都新宿区神楽坂2-16-1 睦子坂田中ビル TEL 03-5261-2966 FAX 03-5261-2967						
				NO. SK_018		


【注意】
スタイロガルバツネン/SJの厚みはコア材(芯材)の厚みで表記されています。
鋼板を含めたパネル総厚みは約42mmとなります。

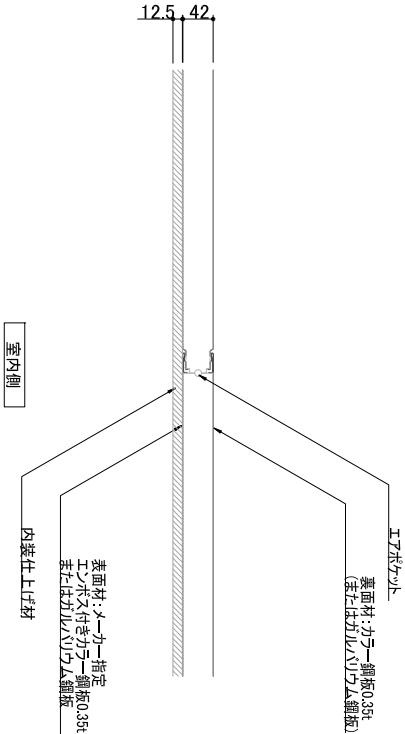


ジョイント詳細図 S=1/10

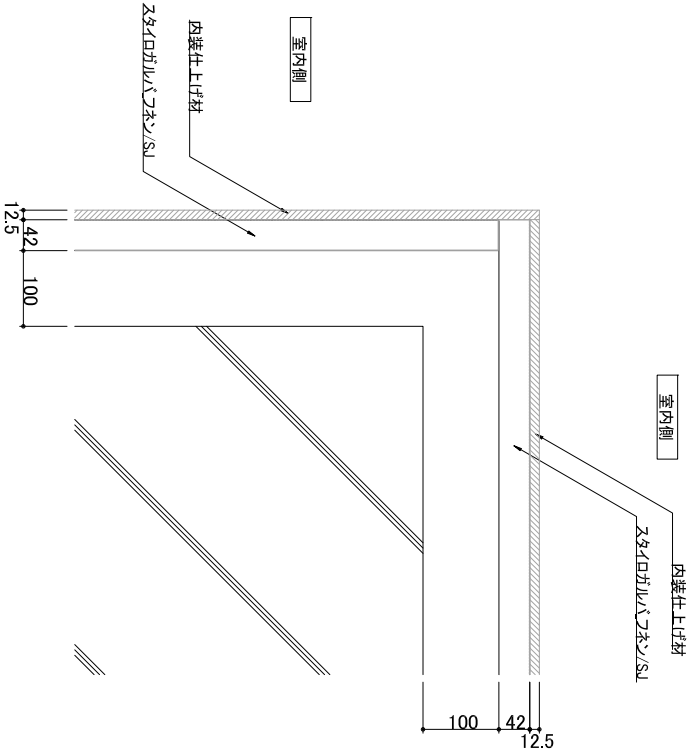


出隅詳細図 S=1/10

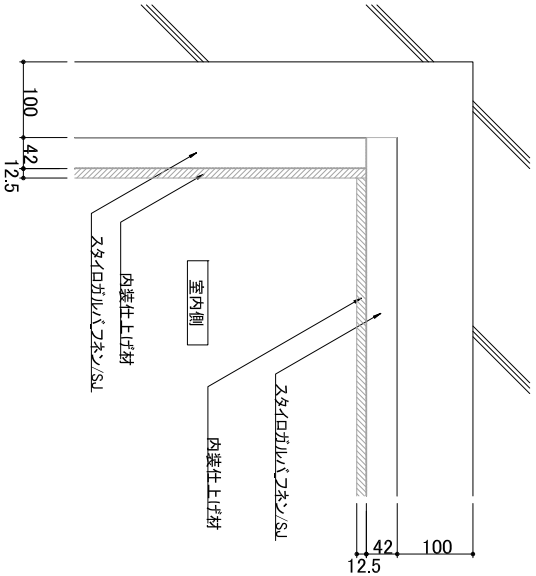

入隅詳細図 S=1/10

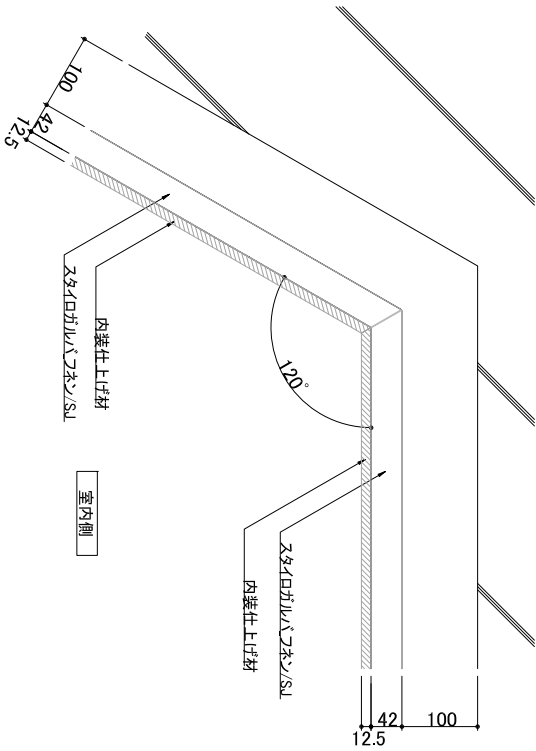

鈍角入隅詳細図 S=1/10


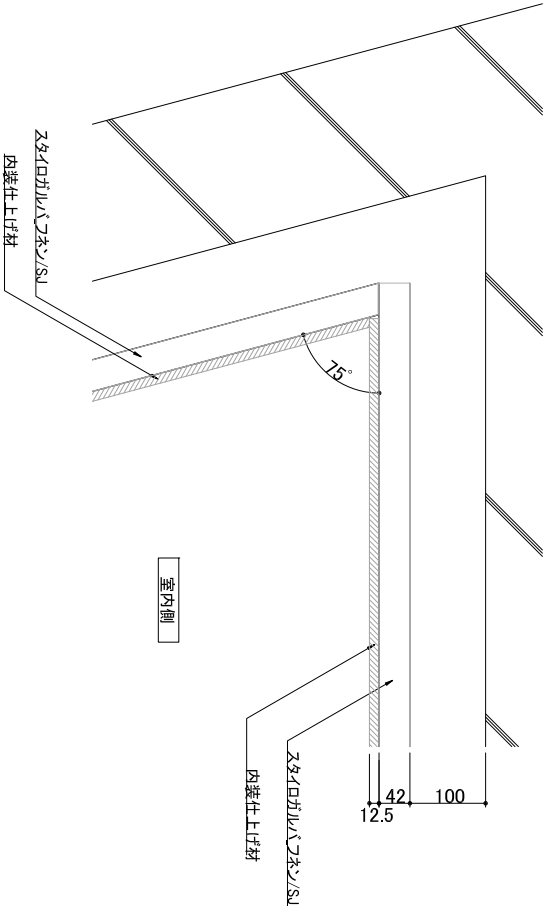


鋭角入隅詳細図 S=1/10

日付		変更内容		特記事項	
／	／				
／	／				
／	／				
／	／				
				物件名称	地下湧水処理断熱システム標準納まり図
				図面名称	各部詳細図(室内側ホート貼りの場合)
縮尺		A3:1/10	DATE	2020.12.02	FILENAME
設計	／	製図	／	担当	／
SW スタイロ加工株式会社					
〒162-0825 東京都新宿区神楽坂2-16-1 睦子坂田中ビル TEL 03-5261-2966 FAX 03-5261-2967					
NO.					SK_020

【注意】
スタイロガルバツネン/SJの厚みはコア材(芯材)の厚みで表記されています。
鋼板を含めたパネル総厚みは約42mmとなります。


端部詳細図1 S=1/10

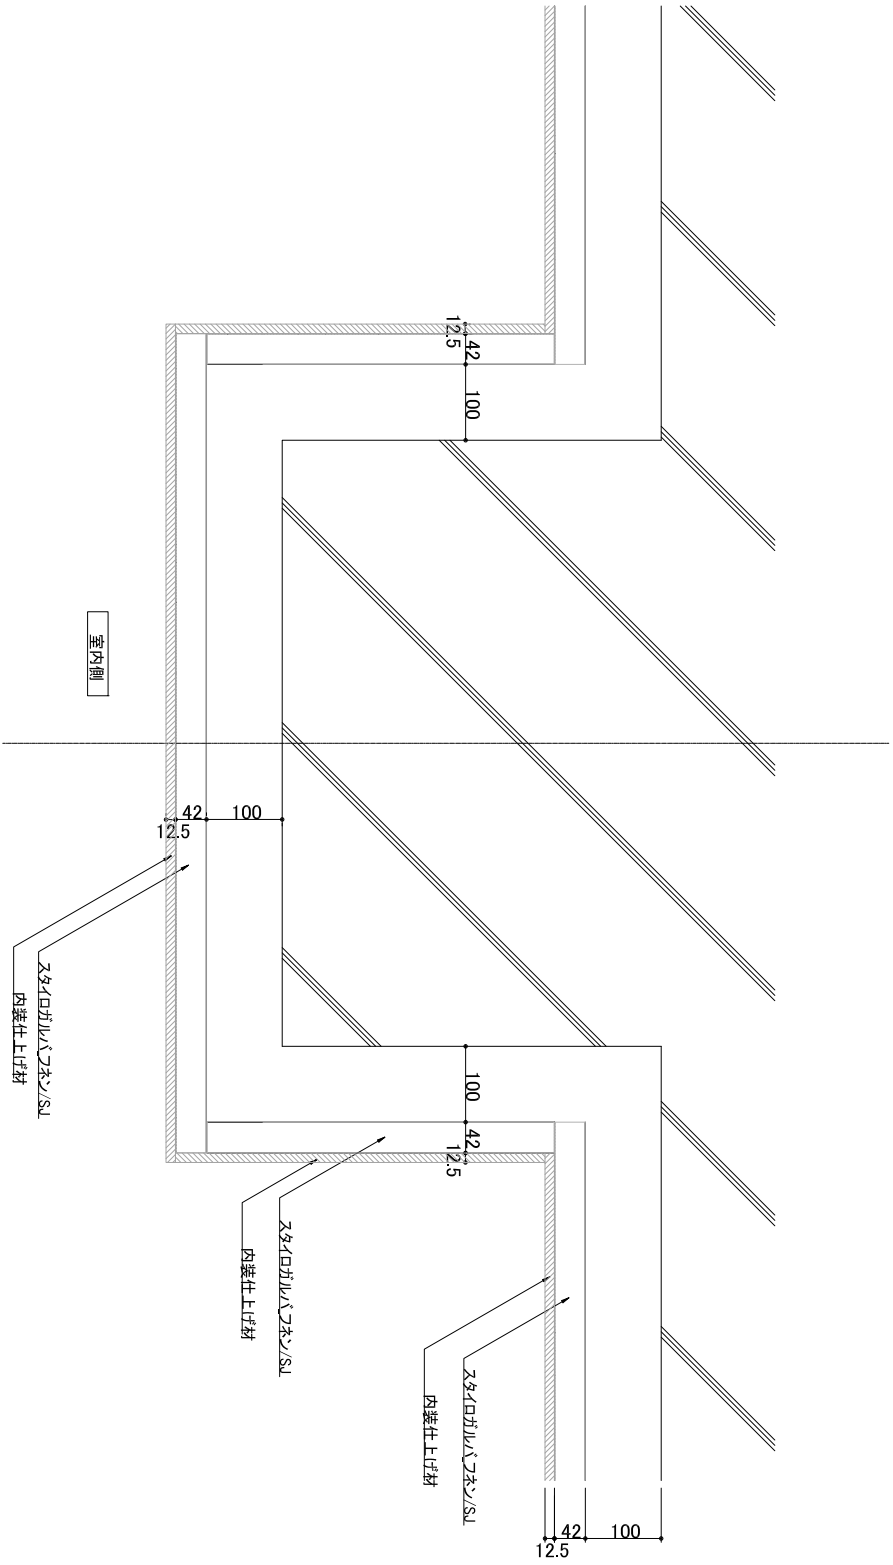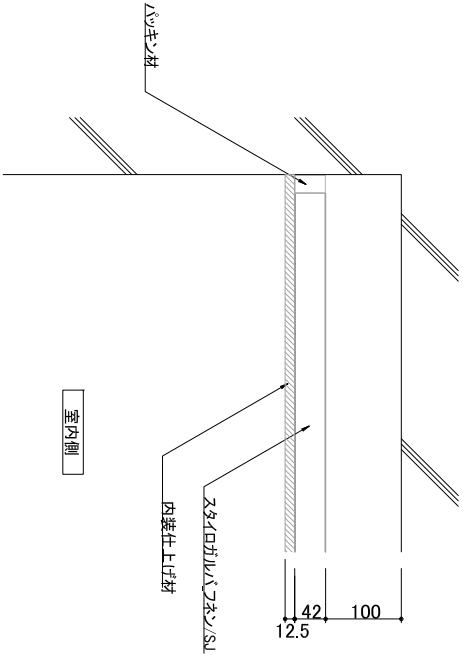


柱型詳細図 S=1/10

日付		変更内容		特記事項	
/	/				
/	/				
/	/				
/	/				
縮尺 A3:1/10		DATE 2020.12.02		FILENAME	
設計		製図		担当	
SW		スライロ加工株式会社		NO.	
〒162-0825 東京都新宿区神楽坂2-16-1 睦子坂田中ビル		TEL 03-5261-2966 FAX 03-5261-2967		SK_021	


【注意】
スタイロガルバンネン/SJの厚みはコア材(芯材)の厚みで表記されています。
銅板を含めたパネル総厚みは約42mmとなります。

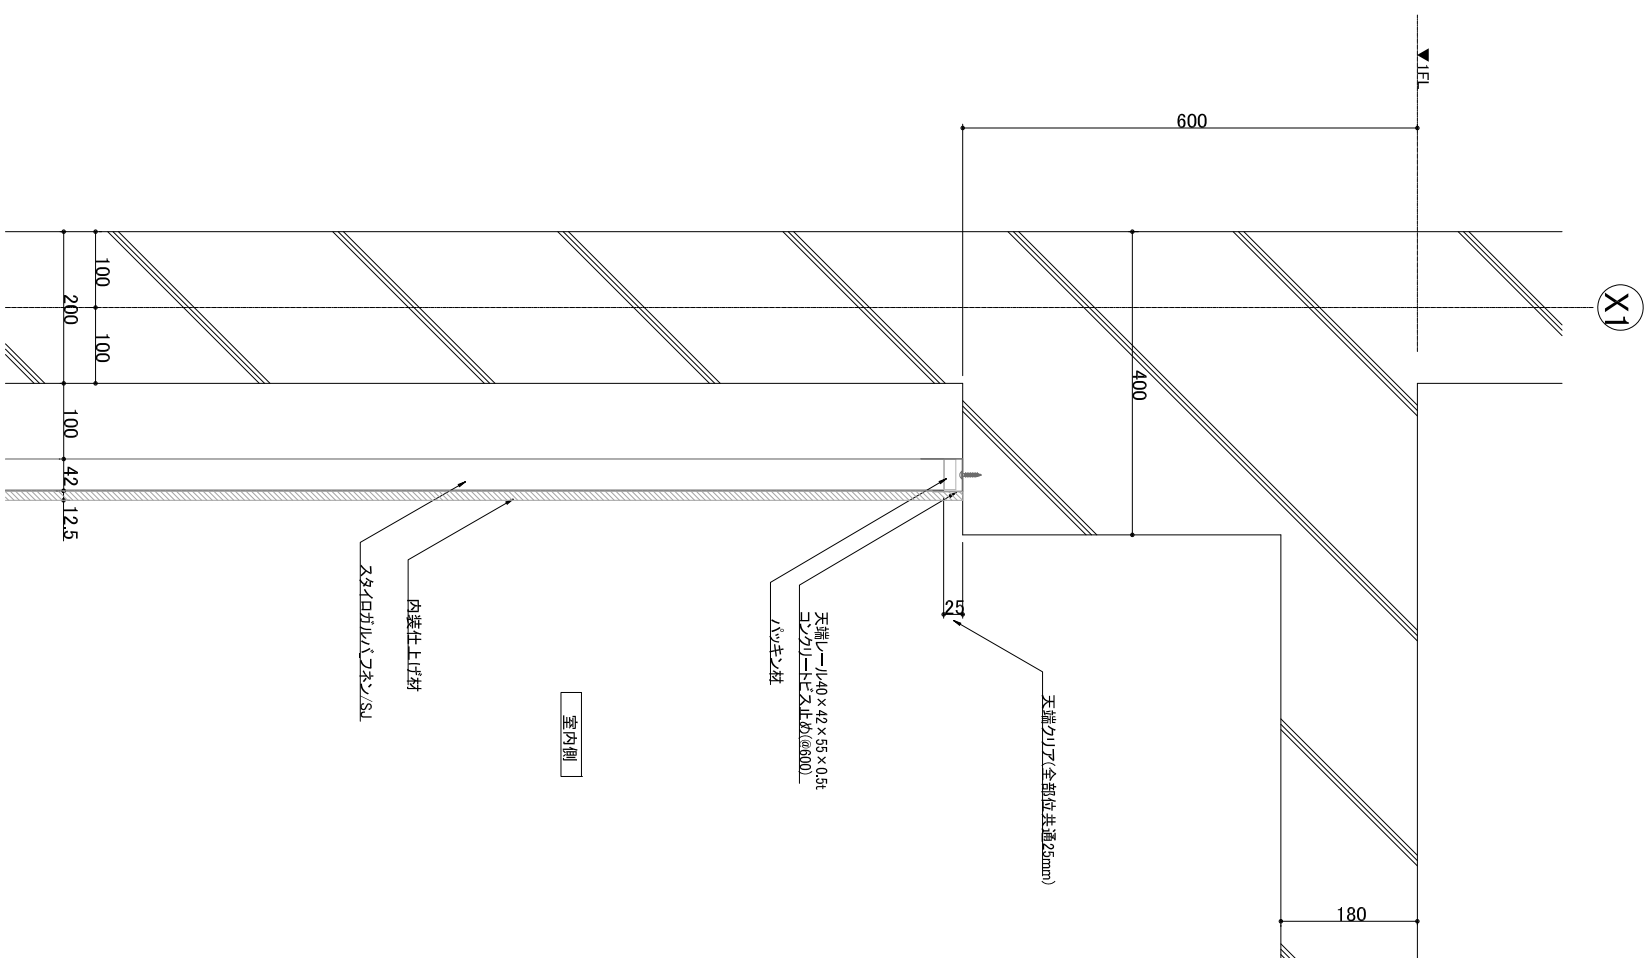

天端詳細図(自立型) S=1/10

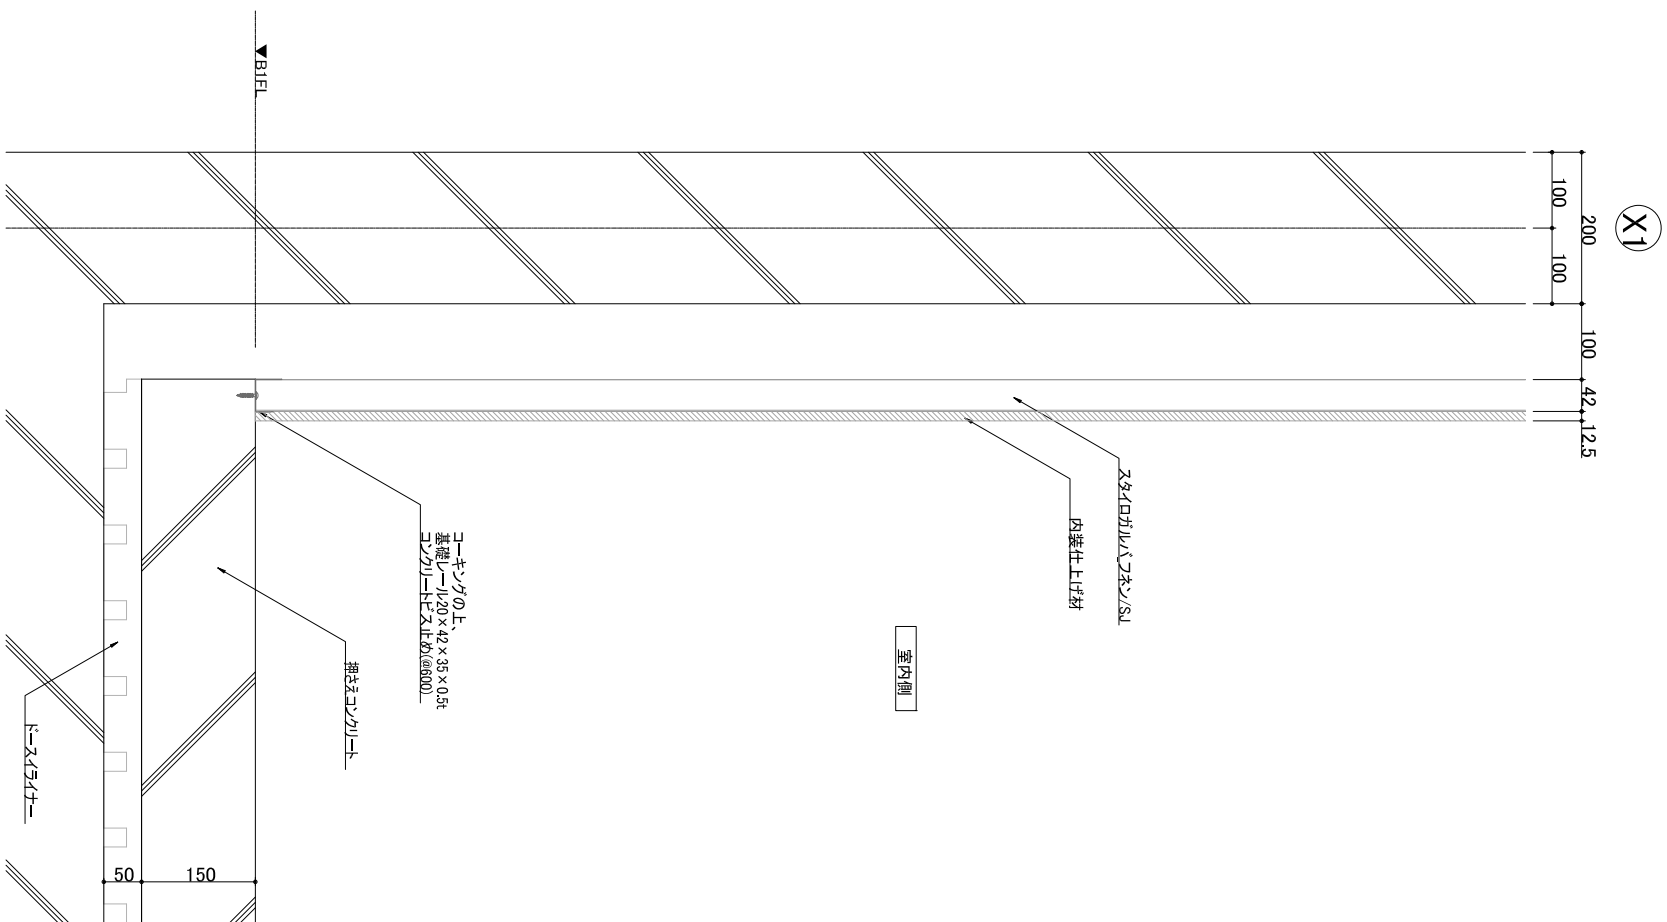

下葉詳審図(自立型) S=1/10

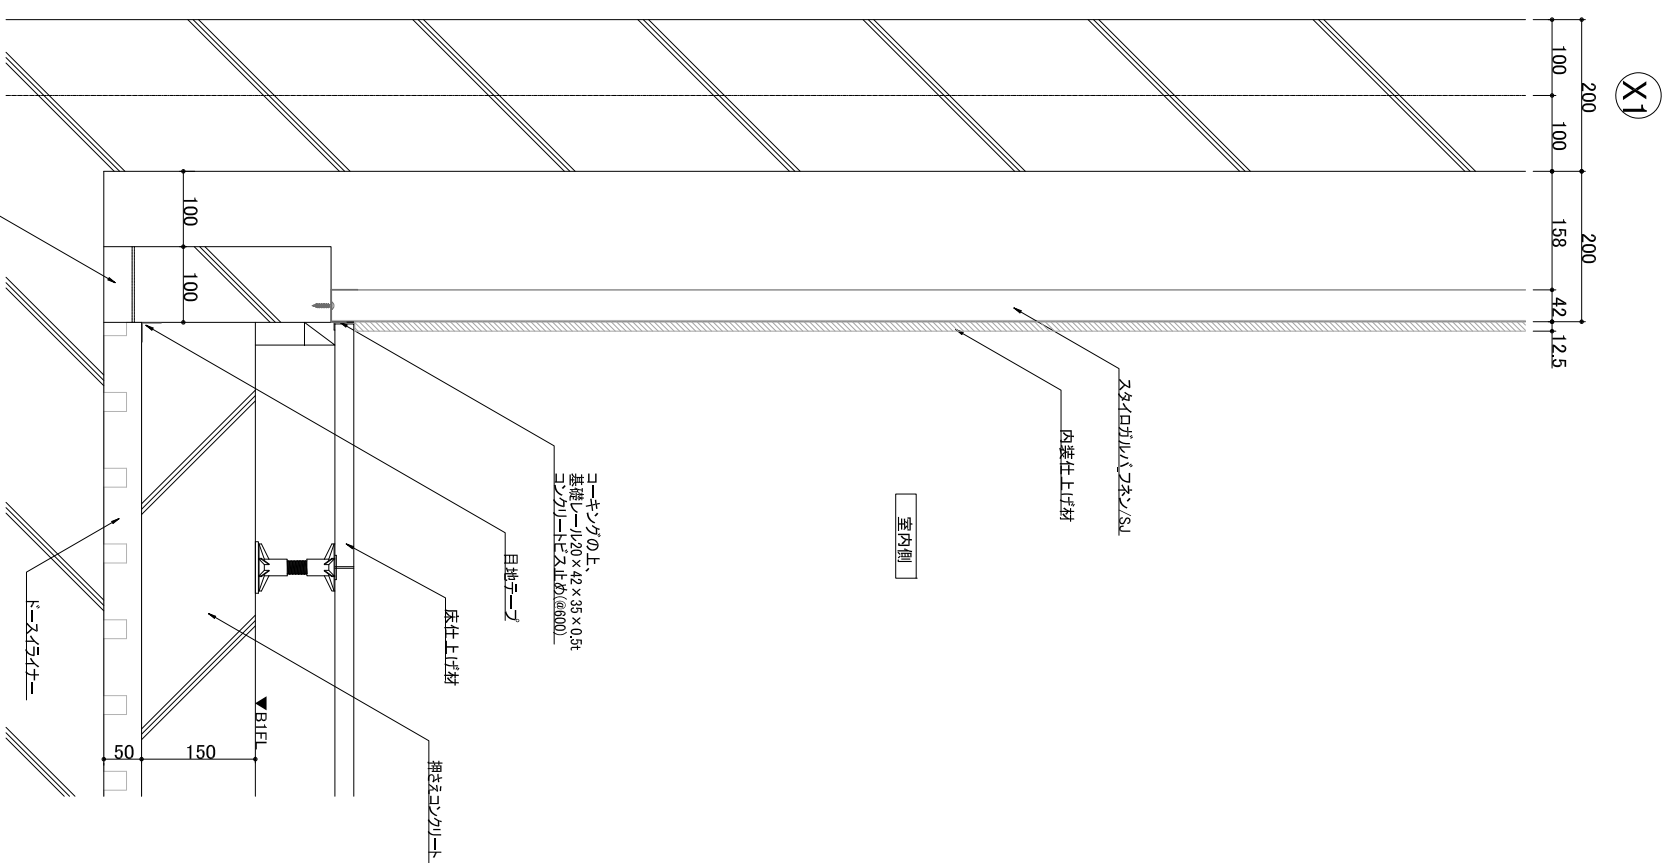

下端詳細図(自立型) S=1/10

日付	変更内容	特記事項	物件名称	地下湧水処理断熱システム標準納まり図	設計	製図	担当
/			図面名称	各部詳細図(室内側ホース貼りの場合)	/	/	/
/			縮尺	A3:1/10			
/			DATE	2020.12.02			
/			FILENAME				
/							




スズイロ加工株式会社


〒182-0825 東京都新宿区神楽坂2-16-1 軽子坂店中ビル
TEL 03-5261-2966 FAX 03-5261-2967

NO.
SK_022

【注意】
スタイロガルバンネン/SLの厚みはコア材(芯材)の厚みで表記されています。
鋼板を含めたパネル総厚みは約42mmとなります。

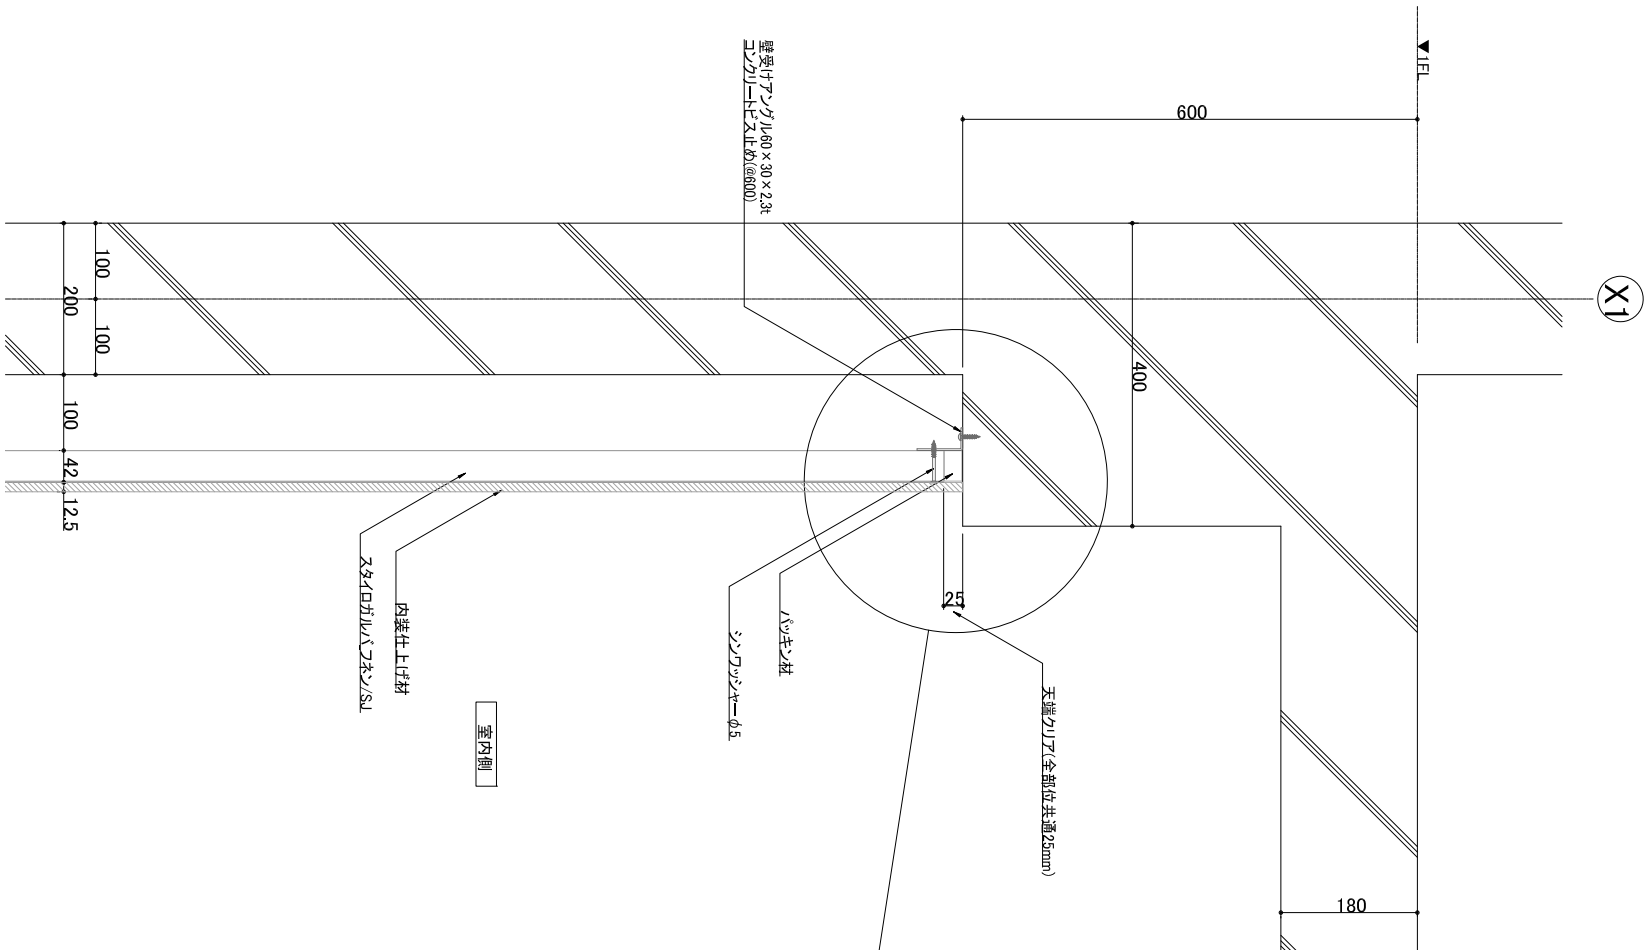


天端詳細図(ビス打ち型) S=1/10

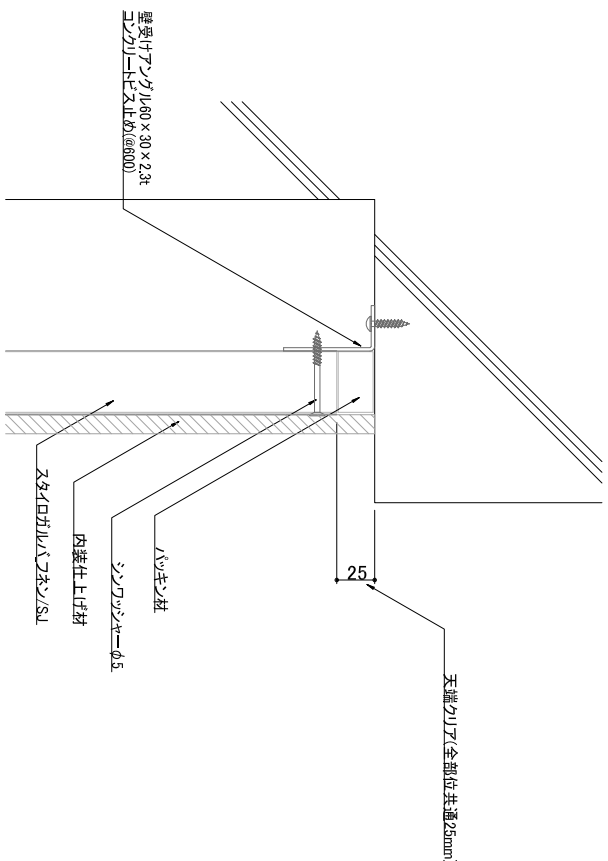


天端拡大図(ビス打ち型) S=1/5

日付	変更内容	特記事項	物件名称	地下湧水処理断熱システム標準納まり図	設計	製図	担当	 スズイロ加工株式会社 〒162-0825 東京都新宿区神楽坂2-16-1 軽子坂中ビル TEL 03-5261-2966 FAX 03-5261-2967	NO.
/			図面名称	各部詳細図(室内側ホース貼りの場合)	/	/	/		
/			縮尺	A3:1/10	DATE	2020.1202	FILENAME		
/									
/									
/									
SK_023									

【注意】
スタイロガルベツネン/SJの厚みはコア材(芯材)の厚みで表記されています。
鋼板を含めたパネル総厚みは約42mmとなります。
ホート貼り面の表面材についてはメーカーにお任せください。

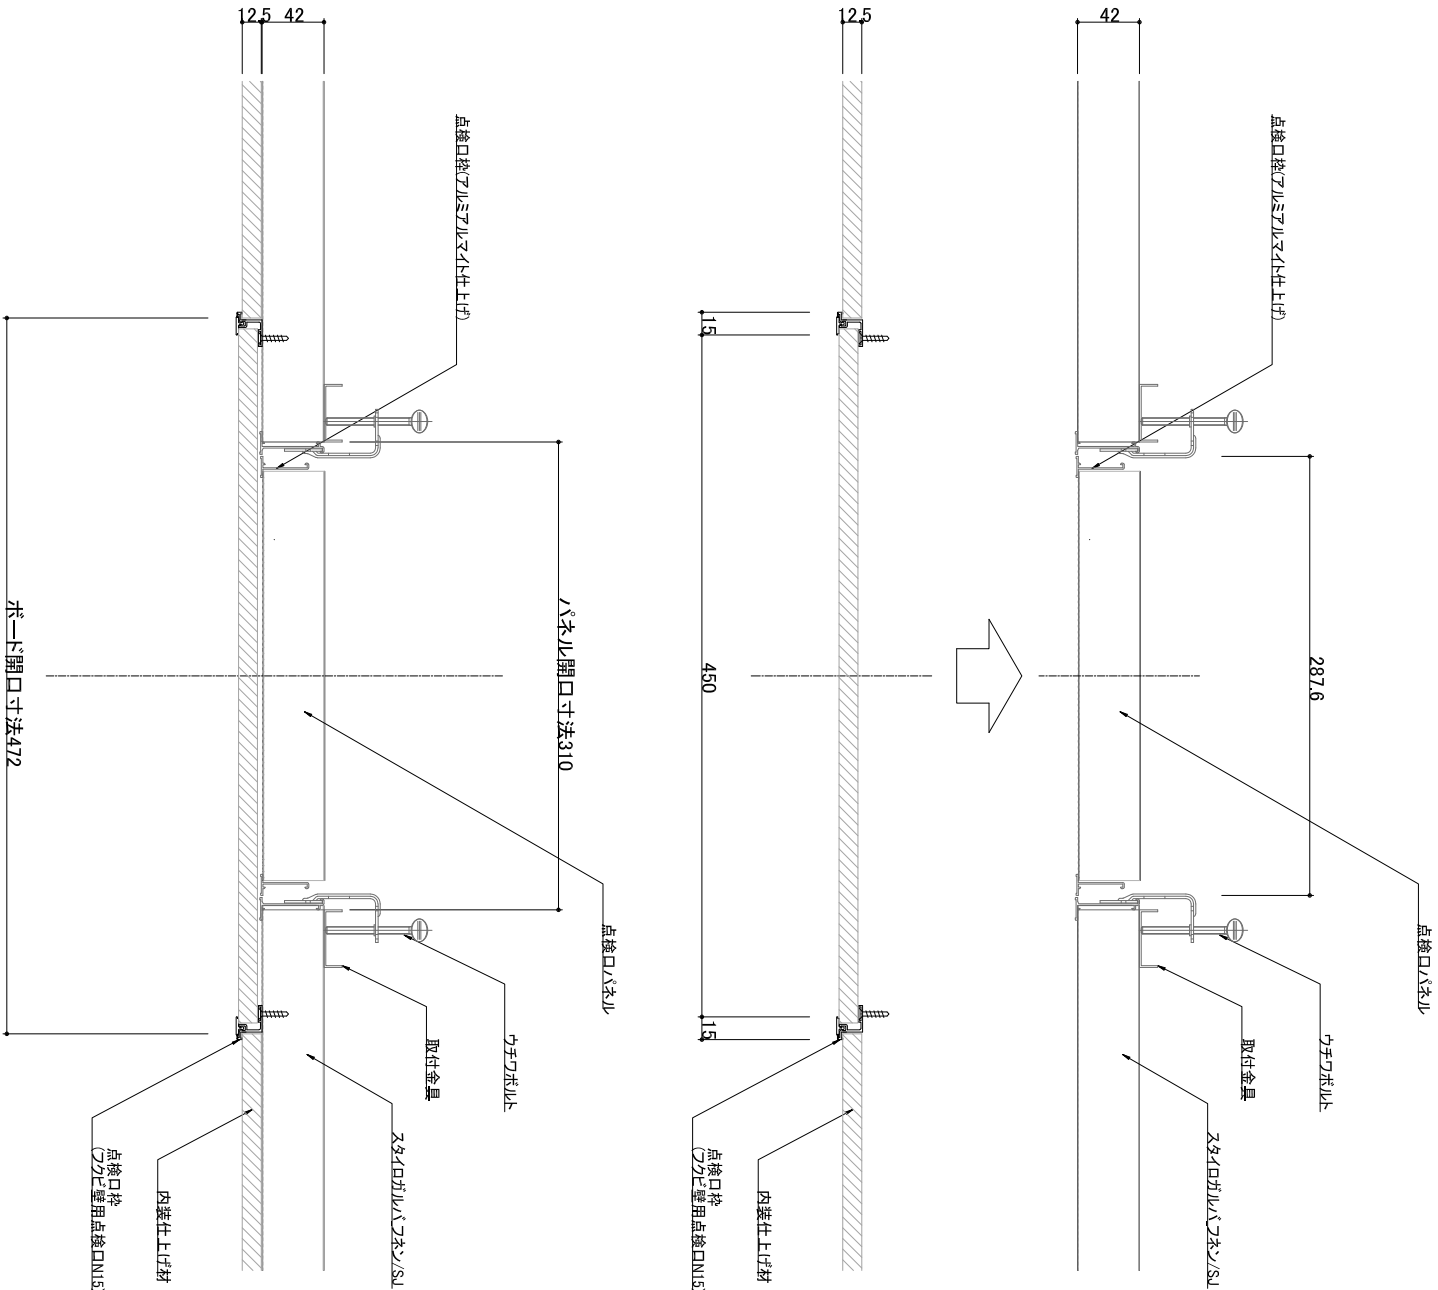


断熱点検口詳細図(300角) S=1/10
内装仕上げ材 点検口(450角)

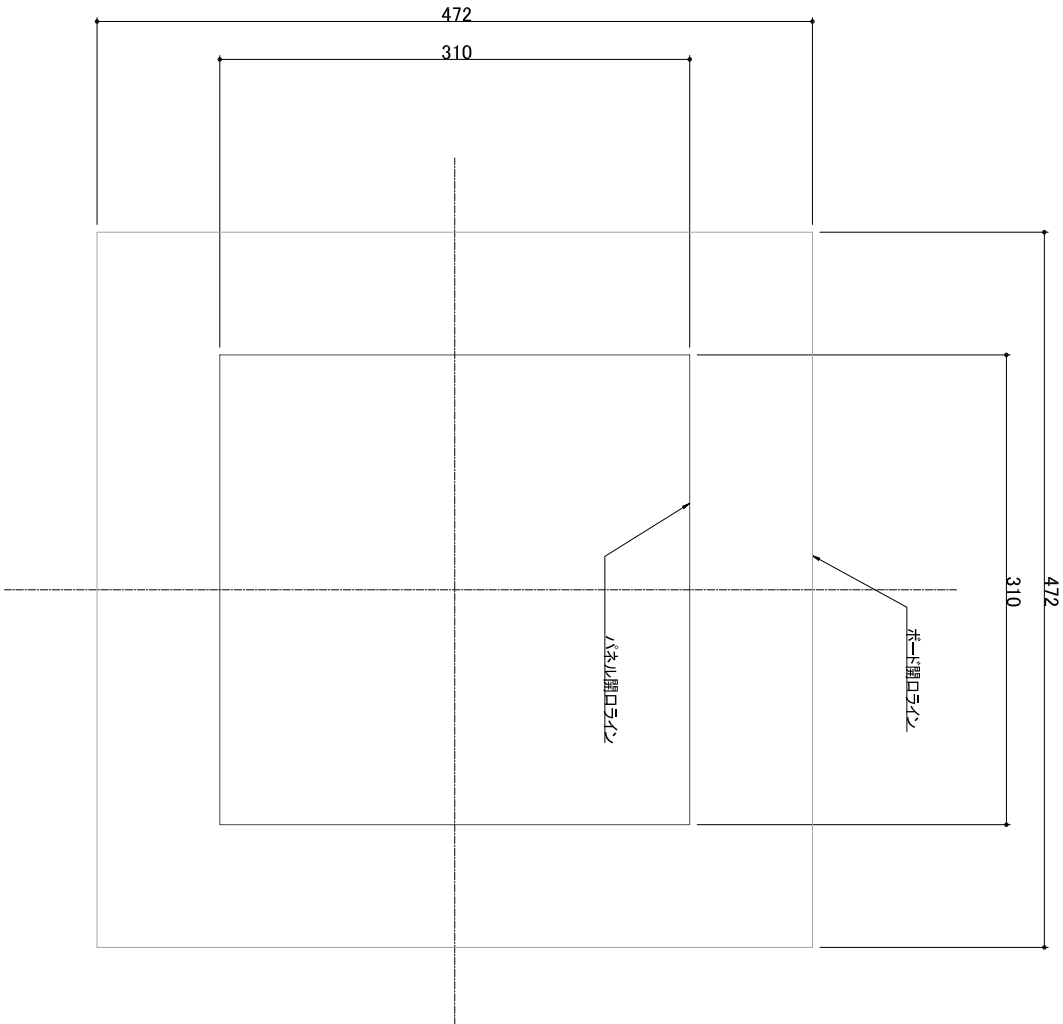


開口寸法図 S=1/10

日付		変更内容		特記事項	
/	/				
/	/				
/	/				
/	/				
物件名称 地下湧水処理断熱システム標準納まり図				設計	
図面名称 各部詳細図(室内側ホート貼り1層の場合)				概図	
縮尺 A3:1/10				担当	
DATE 2020.12.02				FILENAME	
				No.	
				SK_024	

【注意】
スタイロガルバフネン/SJの厚みはコア材(芯材)の厚みで表記されています。
鋼板を含めたパネル総厚みは約42mmとなります。
ホート貼り面の表面材についてはメーカーにお任せください。

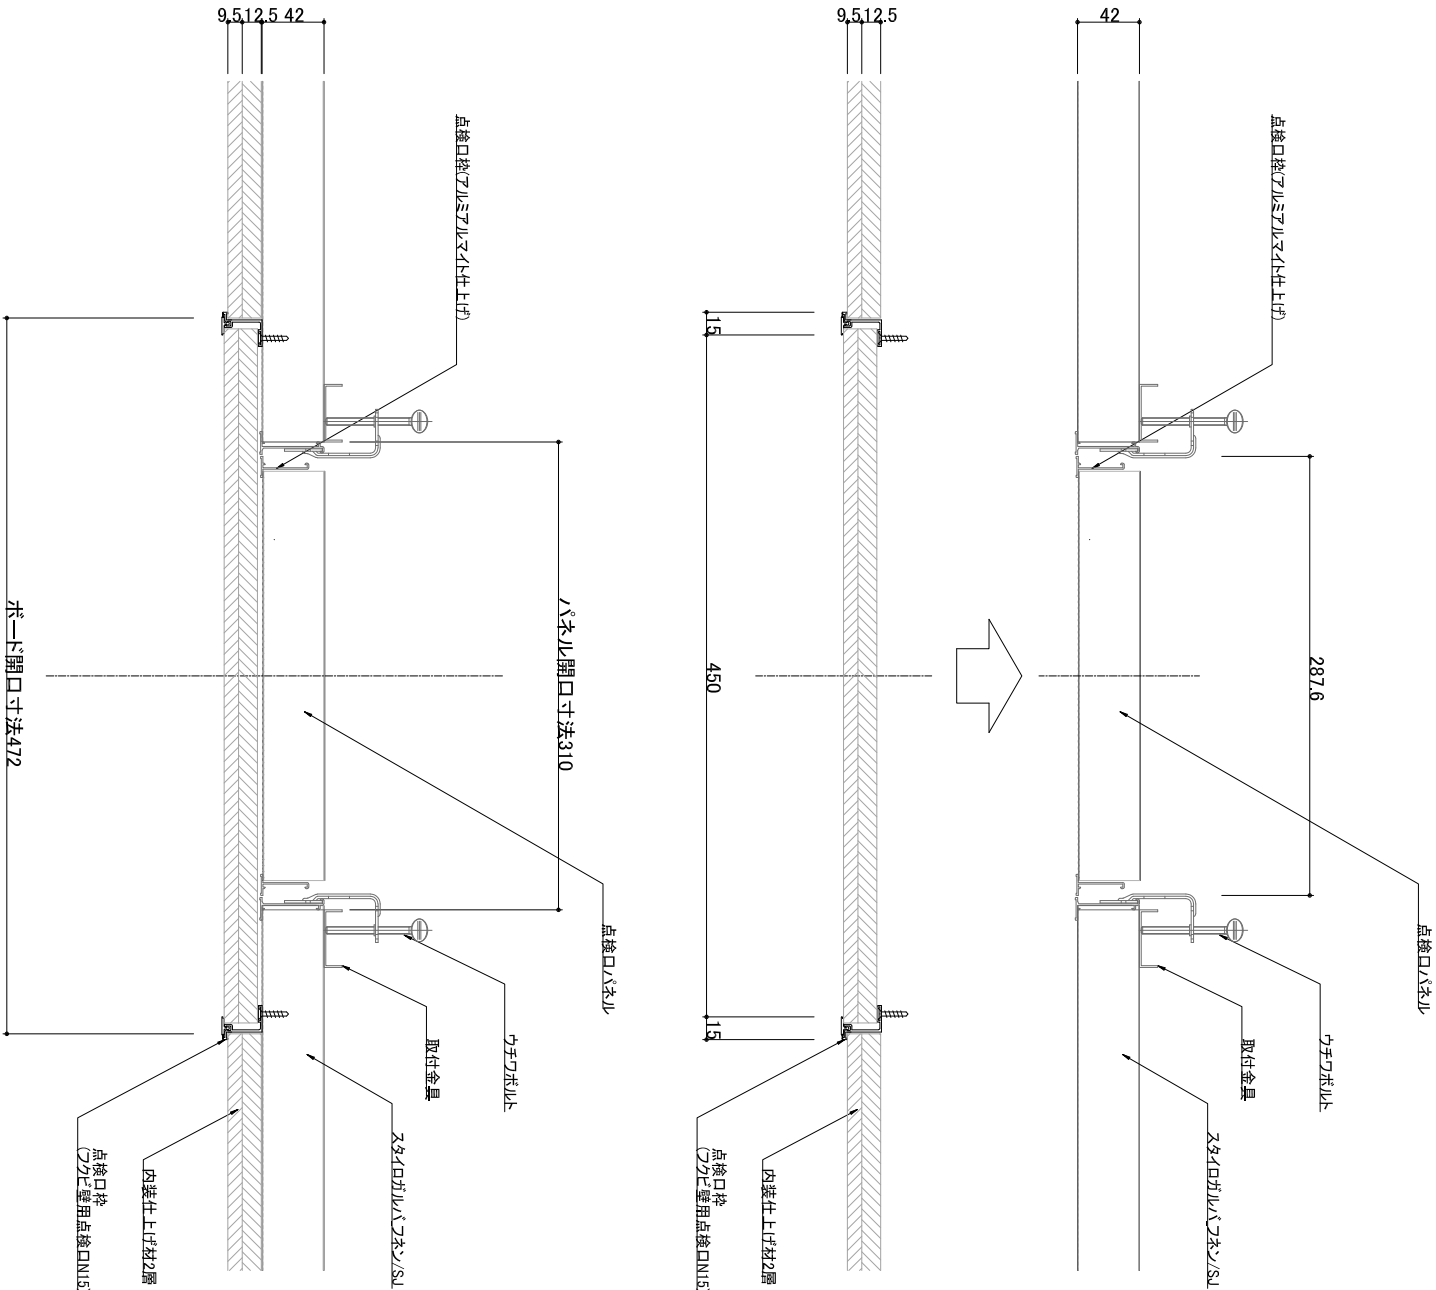





断熱点検口詳細図(300角) S=1/10
内装仕上げ材 点検口(450角)

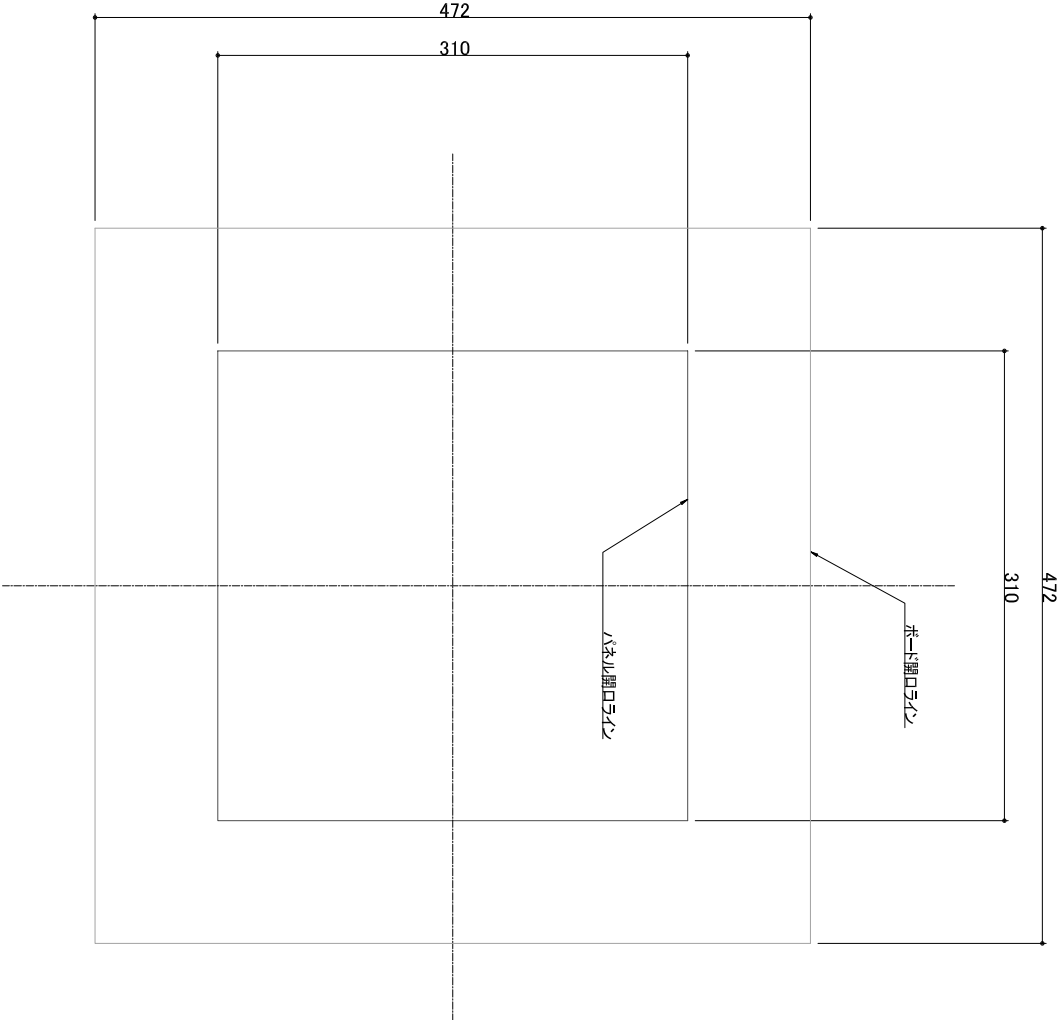

開口寸法図 S=1/10

日付		変更内容		特記事項	
/	/				
/	/				
/	/				
/	/				
物件名称 地下湧水処理断熱システム標準納まり図				設計	
図面名称 各部詳細図(室内側ホート貼り2層の場合)				概図	
縮尺 A3:1/10				担当	
DATE 2020.12.02				FILE NAME	
				NO.	
				SK_025	

【注意】
スタイロガルバンネン/SJの厚みはコア材(芯材)の厚みで表記されています。
鋼板を含めたパネル総厚みは約42mmとなります。

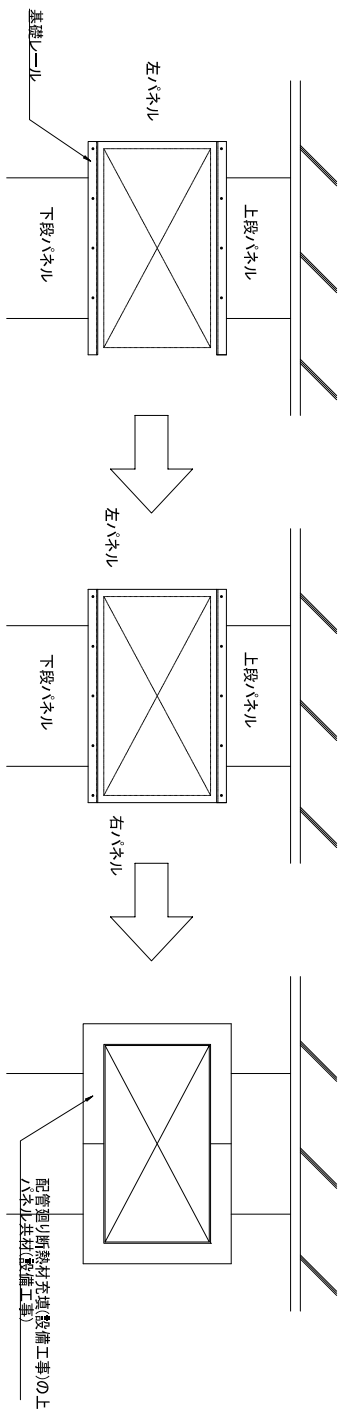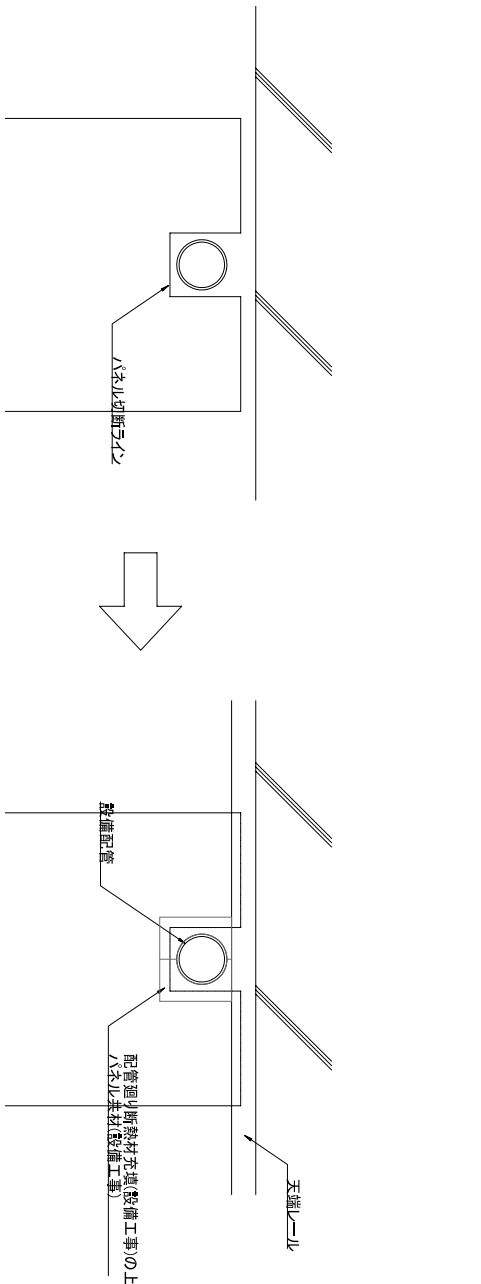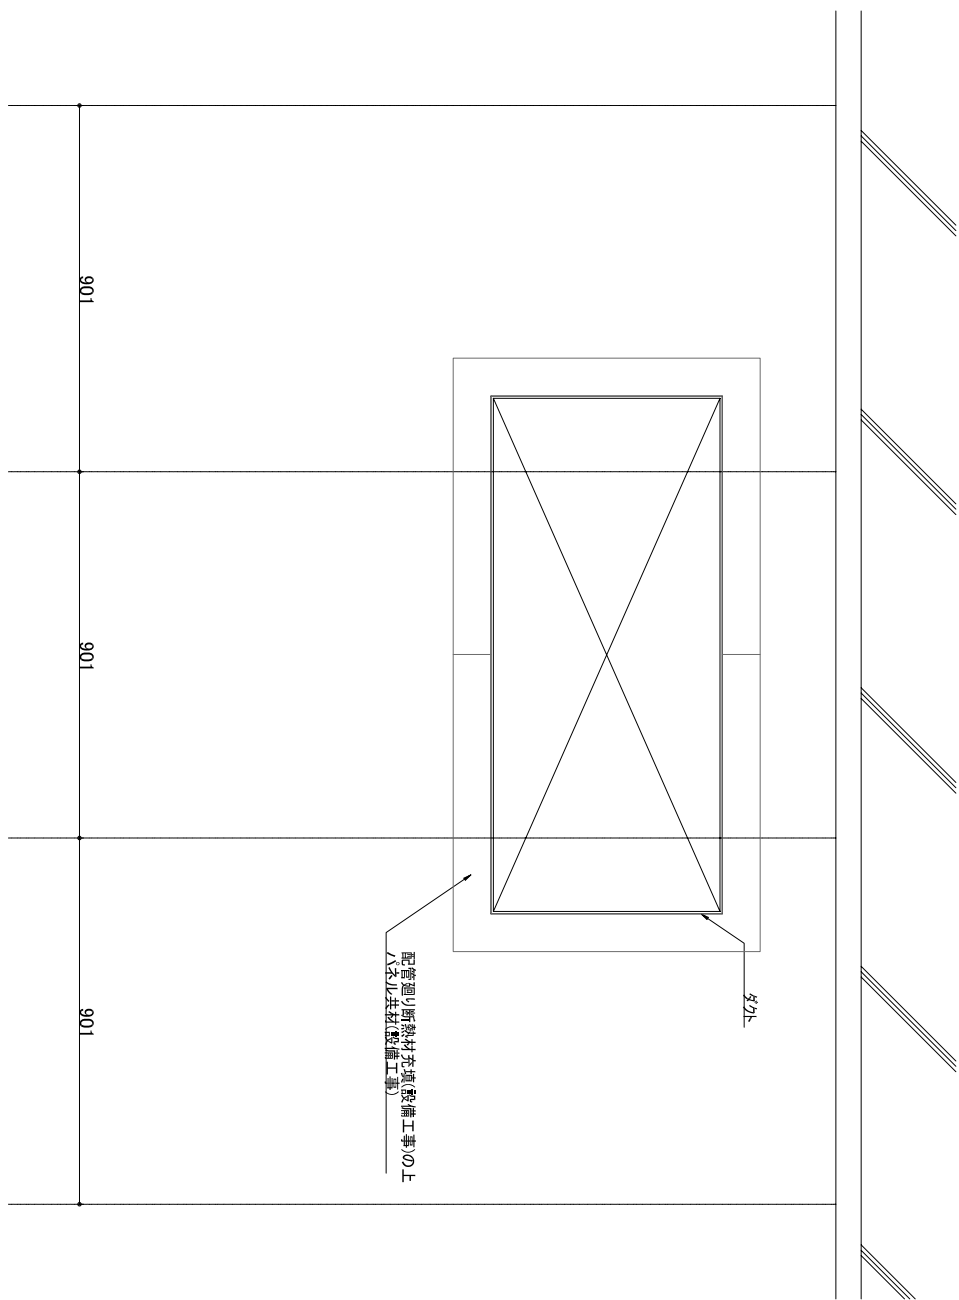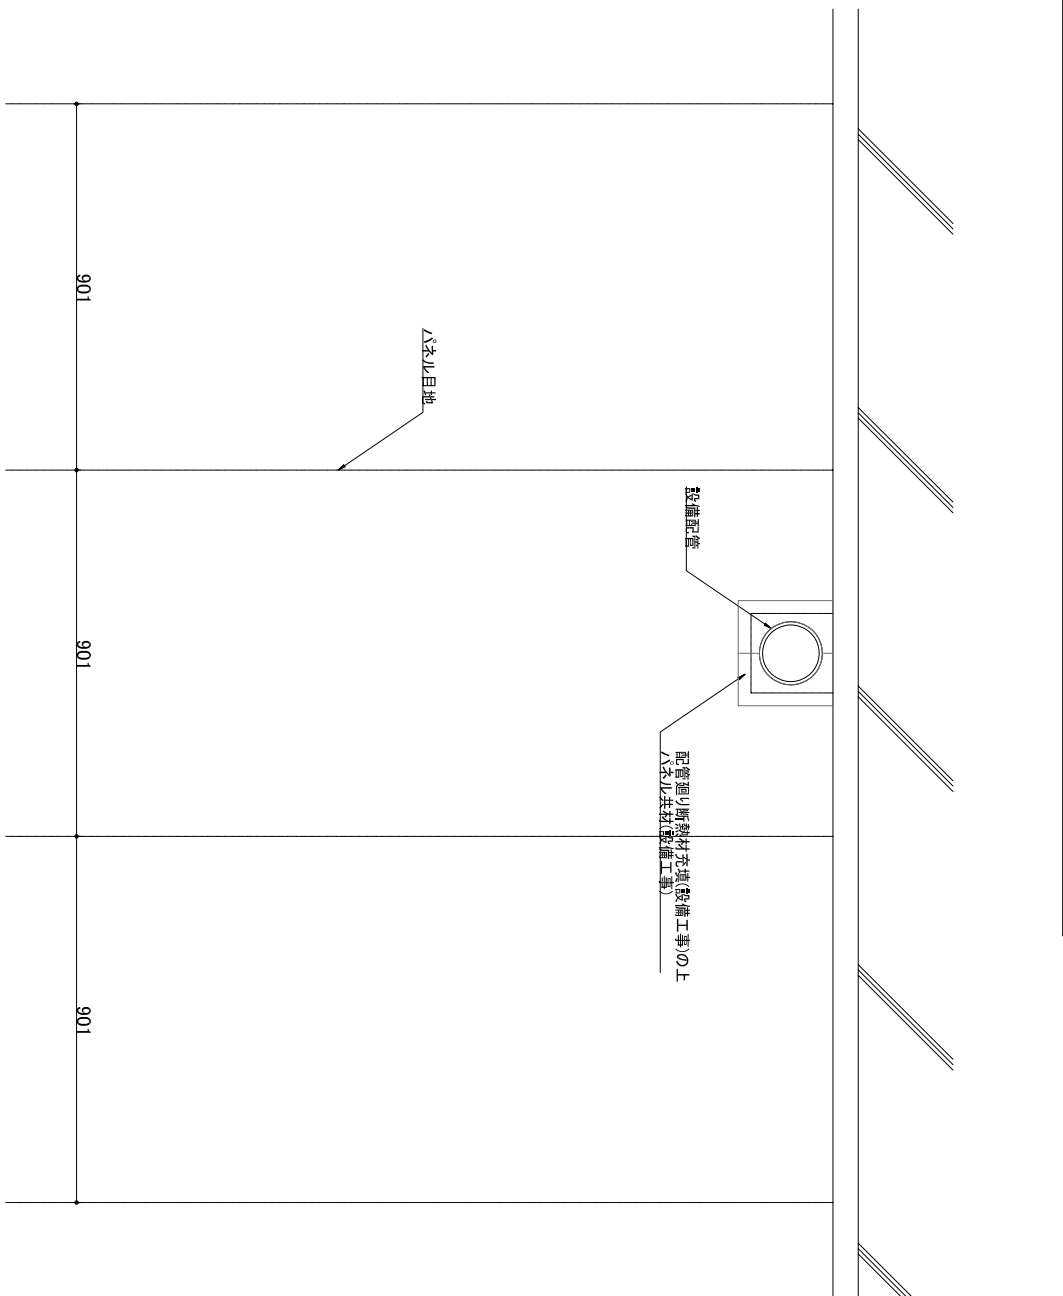

大型のダクトが複数の態で立てられる場合、ダクト上下のバルブが非常に不安定になりますので、基礎レールをダクト上下のバルブに取り付けた状態で立て込みます。

※ 事前にダクトの上下左右に20mm程度のクリアを取って加工しておきます。

次に左バルブに、基礎レールを取り付けた下段バルブと、同じく基礎レールを取り付けた上段バルブをSUSドスにて固定します。

右バルブにも同様にドスを入れ、最後にカバプレートもSUSドスで固定します。

設備配管がパネル端部にある場合

大型の設備配管がある場合

日付	変更内容	特記事項	物件名称	地下湧水処理断熱システム標準納まり図	設計	製図	担当	 スズイロ加工株式会社 〒162-0825 東京都新宿区神楽坂2-16-1 軽子坂田中ビル TEL 03-5261-2966 FAX 03-5261-2967	NO. SK_026
/			図面名称	各部詳細図	/	/	/		
/			縮尺	A3:1/10	DATE	2020.1202	FILENAME		
/									
/									